

Zestawienie powierzchni

Parter

0.01	Korytarz	5,22 m ²
0.02	Łazienka	4,29 m ²
0.03	Pokój dzienny + aneks kuchenny	34,72 m ²
0.04	Pokój I	9,43 m ²


Piętro 1

1.05	Korytarz	5,14 m ²
1.06	Pokój II	11,12 m ²
1.07	Łazienka	5,55 m ²
1.08	Pokój III	16,90 m ²
1.09	Pokój IV	9,59 m ²
1.10	Pokój V	11,36 m ²
Razem		113,32 m ²
Ogród		135,63 m ²

Parter



Piętro 1

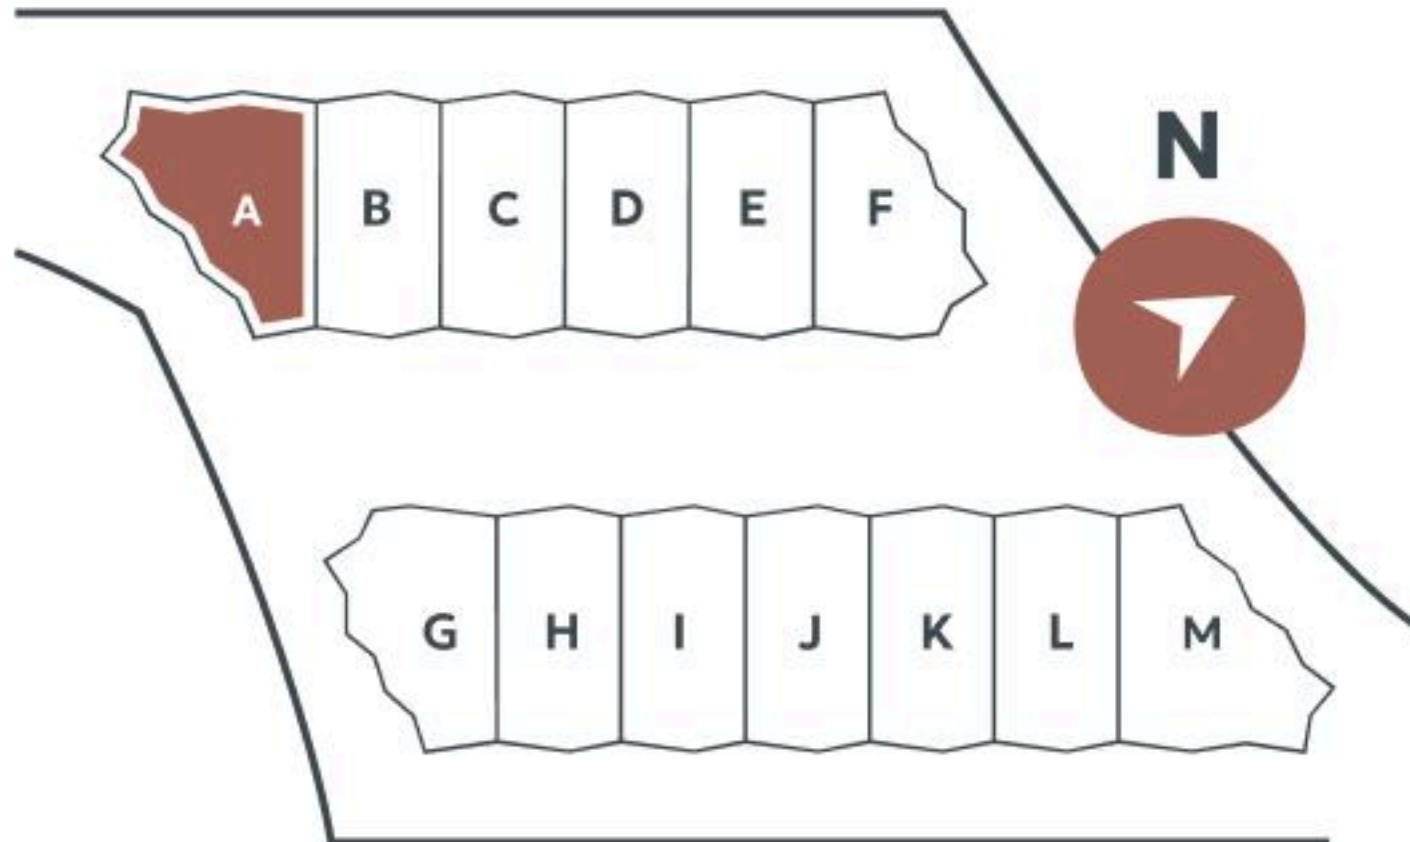

Przedstawiona aranżacja lokalu jest przykładowa, rysunki w tym zakresie mają charakter informacyjny i nie stanowią oferty w rozumieniu przepisów Kodeksu Cywilnego.

Legenda:

- Ściany nośne
- Ściany działowe
- Ściany szachtów