

Zestawienie powierzchni

Piętro 2

0.01	Klatka schodowa (parter)	3,01 m ²
2.02	Przedsionek	2,76 m ²
2.03	Korytarz	6,90 m ²
2.04	Łazienka	4,29 m ²
2.05	Pokój dzienny + aneks kuchenny	40,61 m ²


Piętro 3

3.07	Korytarz	8,79 m ²
3.08	Pokój I	11,16 m ²
3.09	Łazienka	5,26 m ²
3.10	Pokój II	14,83 m ²
3.11	Pokój III	16,11 m ²
3.12	Łazienka	2,89 m ²
4.14	Komunikacja (piętro 4)	1,15 m ²
Razem		117,76 m ²
2.06	Loggia	6,47 m ²
3.13	Taras	5,05 m ²
4.15	Taras	54,48 m ²

Piętro 2



Piętro 3

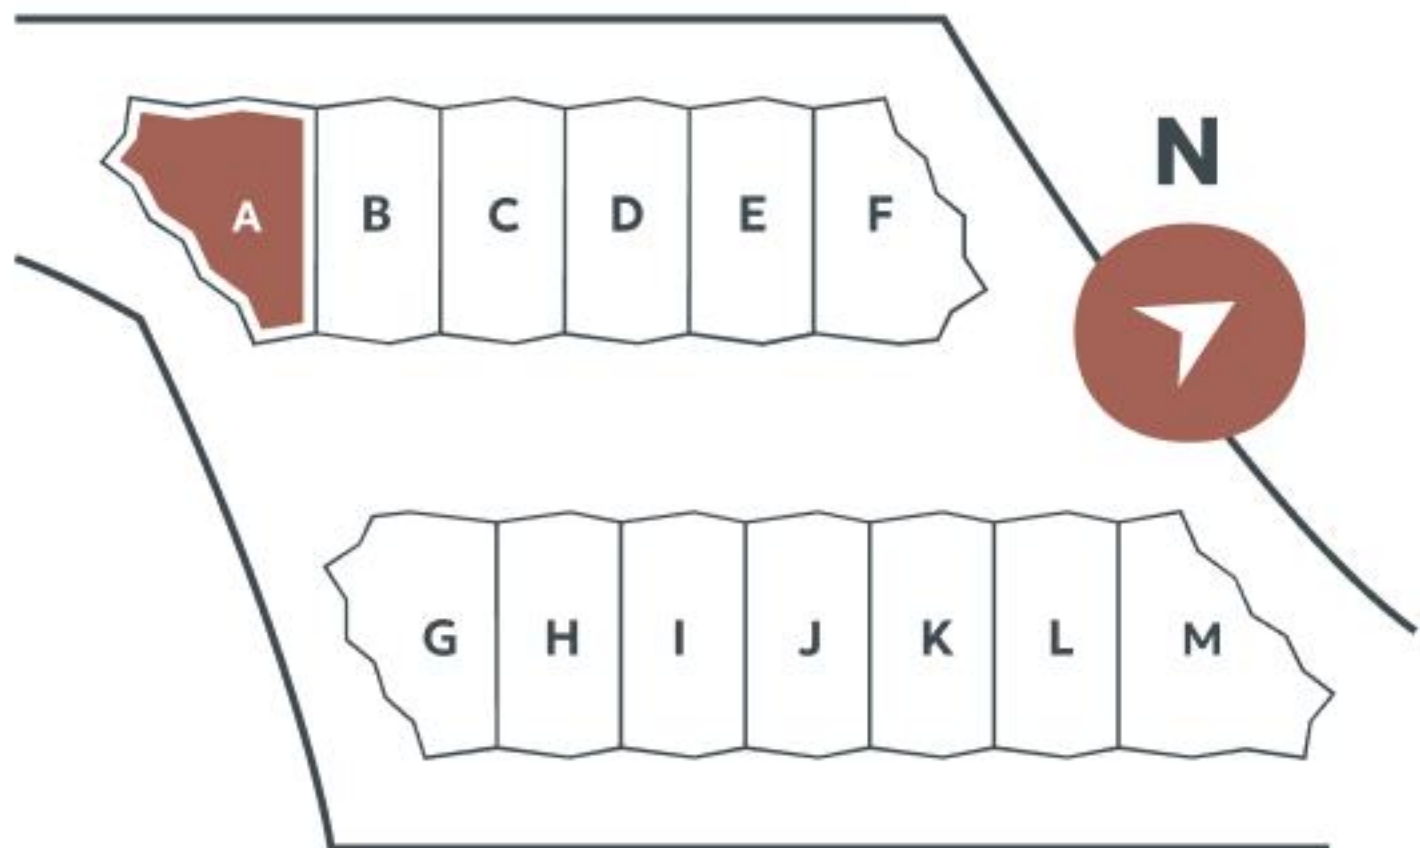

Przedstawiona aranżacja lokalu jest przykładowa, rysunki w tym zakresie mają charakter informacyjny i nie stanowią oferty w rozumieniu przepisów Kodeksu Cywilnego.

Legenda:

- Ściany nośne
- Ściany działowe
- Ściany szachtów