

Zestawienie powierzchni

Parter

0.01	Korytarz	8,79 m ²
0.02	Pomieszczenie pomocnicze	8,51 m ²
0.03	Łazienka	2,56 m ²
0.04	Pokój dzienny + aneks kuchenny	25,35 m ²


Piętro 1

1.05	Korytarz	6,50 m ²
1.06	Pokój II	10,66 m ²
1.07	Pokój III	9,65 m ²
1.08	Łazienka	3,64 m ²
1.09	Pokój IV	16,90 m ²
1.10	Łazienka	3,64 m ²
Razem		96,20 m ²
Ogród		26,55 m ²

Parter



Piętro 1

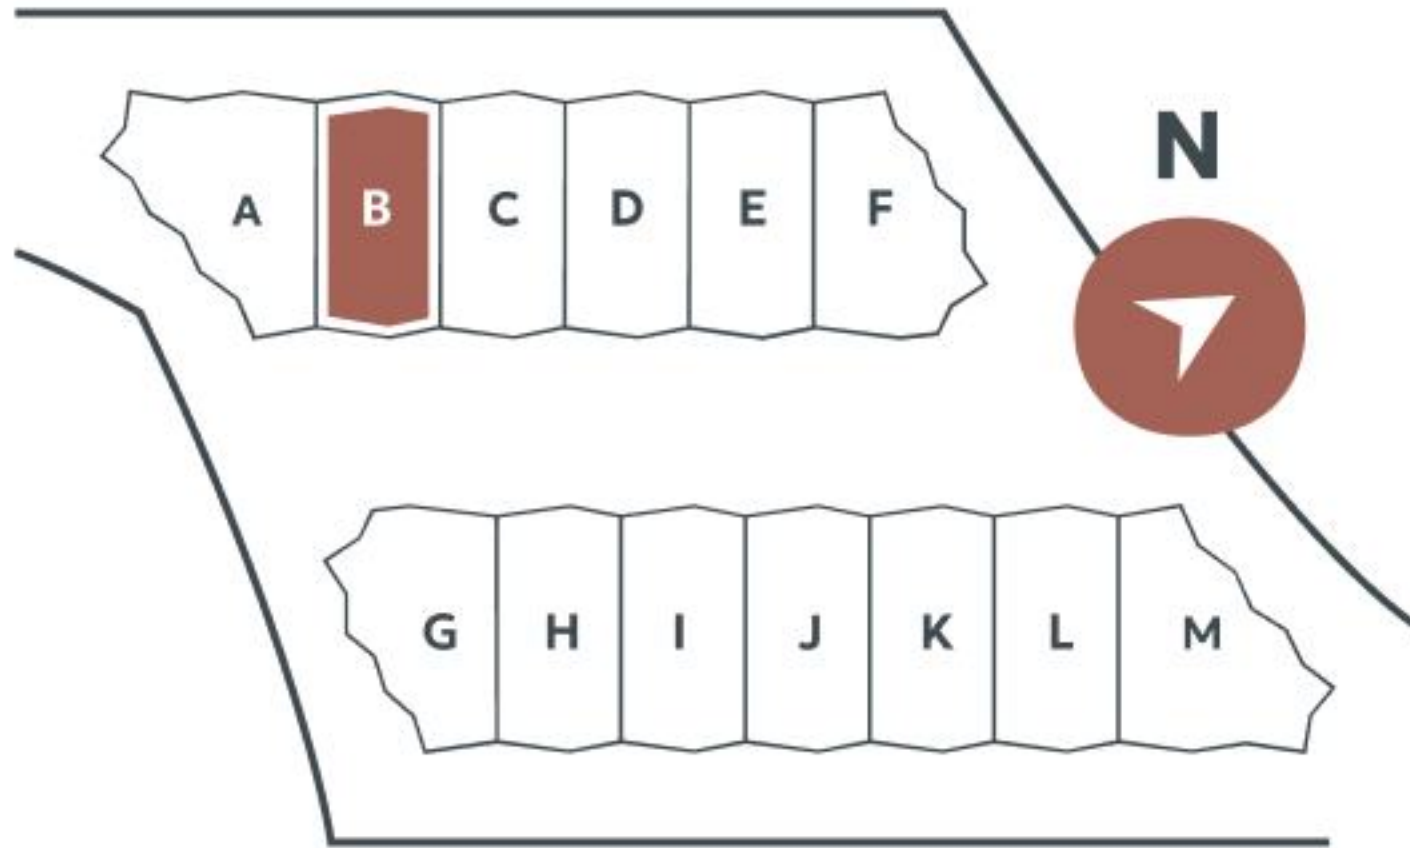

Przedstawiona aranżacja lokalu jest przykładowa, rysunki w tym zakresie mają charakter informacyjny i nie stanowią oferty w rozumieniu przepisów Kodeksu Cywilnego.

Legenda:

- Ściany nośne
- Ściany działowe
- Ściany szachtów