

Zestawienie powierzchni

Piętro 2

0.01	Klatka schodowa (parter)	2,39 m ²
2.02	Przedsionek	4,09 m ²
2.03	Korytarz	3,90 m ²
2.04	Toaleta	2,50 m ²
2.05	Pokój I	10,51 m ²
2.06	Pokój dzienny + aneks kuchenny	24,36 m ²


Piętro 3

3.08	Korytarz	5,28 m ²
3.09	Pokój II	16,50 m ²
3.10	Łazienka	4,78 m ²
3.11	Pokój III	10,45 m ²
3.12	Pokój IV	9,59 m ²
4.15	Komunikacja (piętro 4)	1,52 m ²
Razem		95,87 m ²
2.07	Loggia	5,55 m ²
3.13	Taras	3,45 m ²
3.14	Taras	2,50 m ²
4.16	Taras	41,38 m ²

Piętro 2



Piętro 3

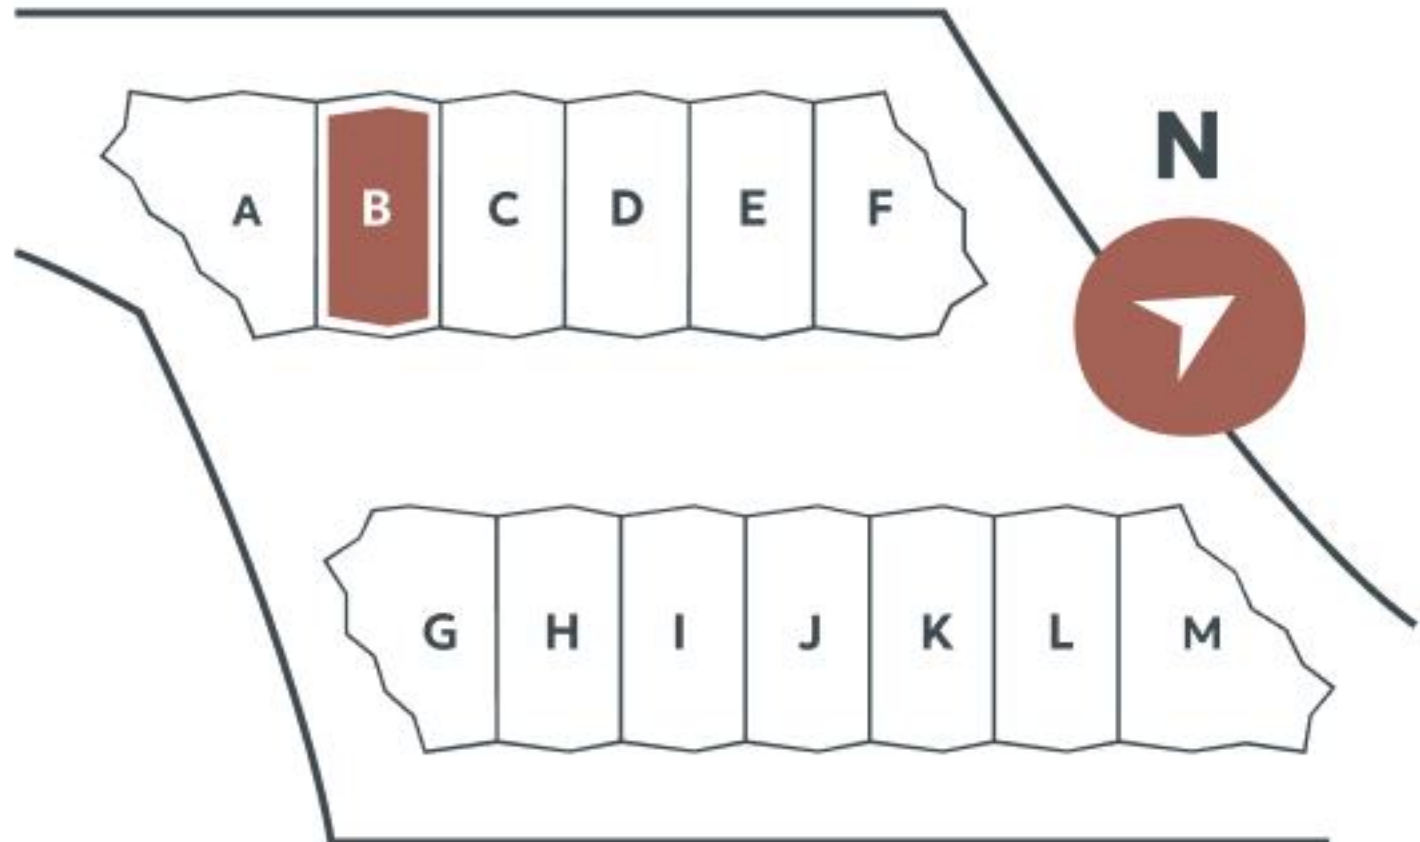

Legenda:

- Ściany nośne
- Ściany działowe
- Ściany szachtów

Przedstawiona aranżacja lokalu jest przykładowa, rysunki w tym zakresie mają charakter informacyjny i nie stanowią oferty w rozumieniu przepisów Kodeksu Cywilnego.