

Zestawienie powierzchni

Parter

|      |                                |                      |
|------|--------------------------------|----------------------|
| 0.01 | Korytarz                       | 9,27 m <sup>2</sup>  |
| 0.02 | Pomieszczenie pomocnicze       | 8,51 m <sup>2</sup>  |
| 0.03 | Łazienka                       | 2,44 m <sup>2</sup>  |
| 0.04 | Pokój dzienny + aneks kuchenny | 24,59 m <sup>2</sup> |


Piętro 1

|       |          |                      |
|-------|----------|----------------------|
| 1.05  | Korytarz | 4,88 m <sup>2</sup>  |
| 1.06  | Łazienka | 3,56 m <sup>2</sup>  |
| 1.07  | Pokój I  | 9,22 m <sup>2</sup>  |
| 1.08  | Pokój II | 9,99 m <sup>2</sup>  |
| Razem |          | 72,46 m <sup>2</sup> |
| Ogród |          | 26,58 m <sup>2</sup> |

Parter



Piętro 1

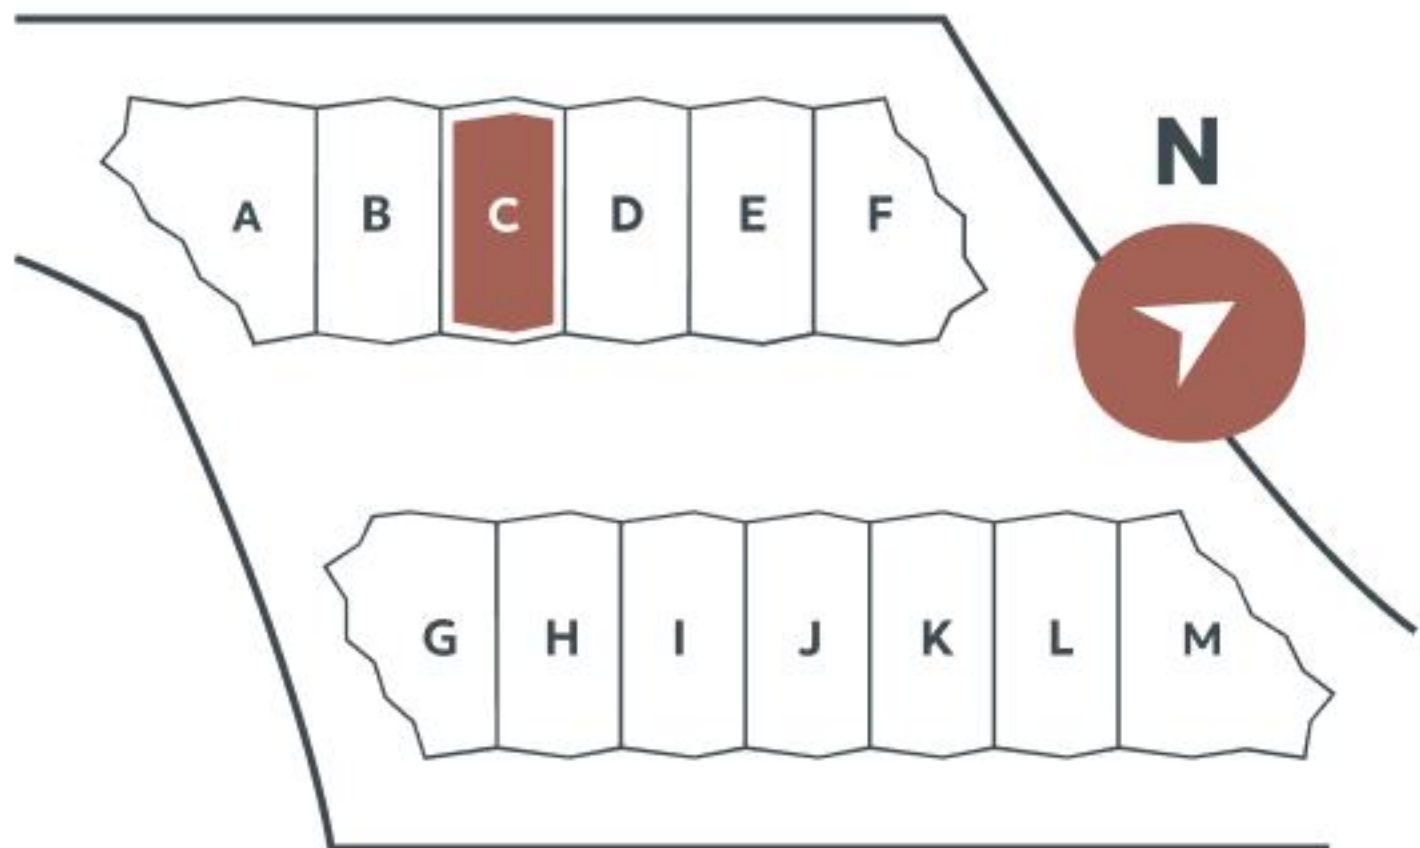

Przedstawiona aranżacja lokalu jest przykładowa, rysunki w tym zakresie mają charakter informacyjny i nie stanowią oferty w rozumieniu przepisów Kodeksu Cywilnego.

Legenda:

- Ściany nośne
- Ściany działowe
- Ściany szachtów