

Zestawienie powierzchni

Piętro 1

|      |                          |                      |
|------|--------------------------|----------------------|
| 0.01 | Klatka schodowa (parter) | 2,39 m <sup>2</sup>  |
| 1.02 | Przedsiónek              | 2,41 m <sup>2</sup>  |
| 1.03 | Korytarz                 | 5,69 m <sup>2</sup>  |
| 1.04 | Pomieszczenie pomocnicze | 11,91 m <sup>2</sup> |


Piętro 2

|      |                               |                      |
|------|-------------------------------|----------------------|
| 2.05 | Korytarz                      | 1,89 m <sup>2</sup>  |
| 2.06 | Pokój I                       | 11,00 m <sup>2</sup> |
| 2.07 | Łazienka                      | 4,74 m <sup>2</sup>  |
| 2.09 | Pokój dzienny + aneks kuchenn | 30,86 m <sup>2</sup> |

Piętro 3

|       |                        |                       |
|-------|------------------------|-----------------------|
| 3.11  | Korytarz               | 4,62 m <sup>2</sup>   |
| 3.12  | Pokój II               | 10,20 m <sup>2</sup>  |
| 3.13  | Łazienka               | 4,46 m <sup>2</sup>   |
| 3.14  | Pokój III              | 15,89 m <sup>2</sup>  |
| 3.15  | Pokój IV               | 11,42 m <sup>2</sup>  |
| 4.16  | Komunikacja (piętro 4) | 1,58 m <sup>2</sup>   |
| Razem |                        | 119,06 m <sup>2</sup> |
| 2.08  | Taras                  | 1,91 m <sup>2</sup>   |
| 2.10  | Loggia                 | 5,45 m <sup>2</sup>   |
| 3.16  | Taras                  | 3,80 m <sup>2</sup>   |
| 3.17  | Taras                  | 1,91 m <sup>2</sup>   |
| 4.18  | Taras (piętro 4)       | 40,28 m <sup>2</sup>  |



Piętro 1

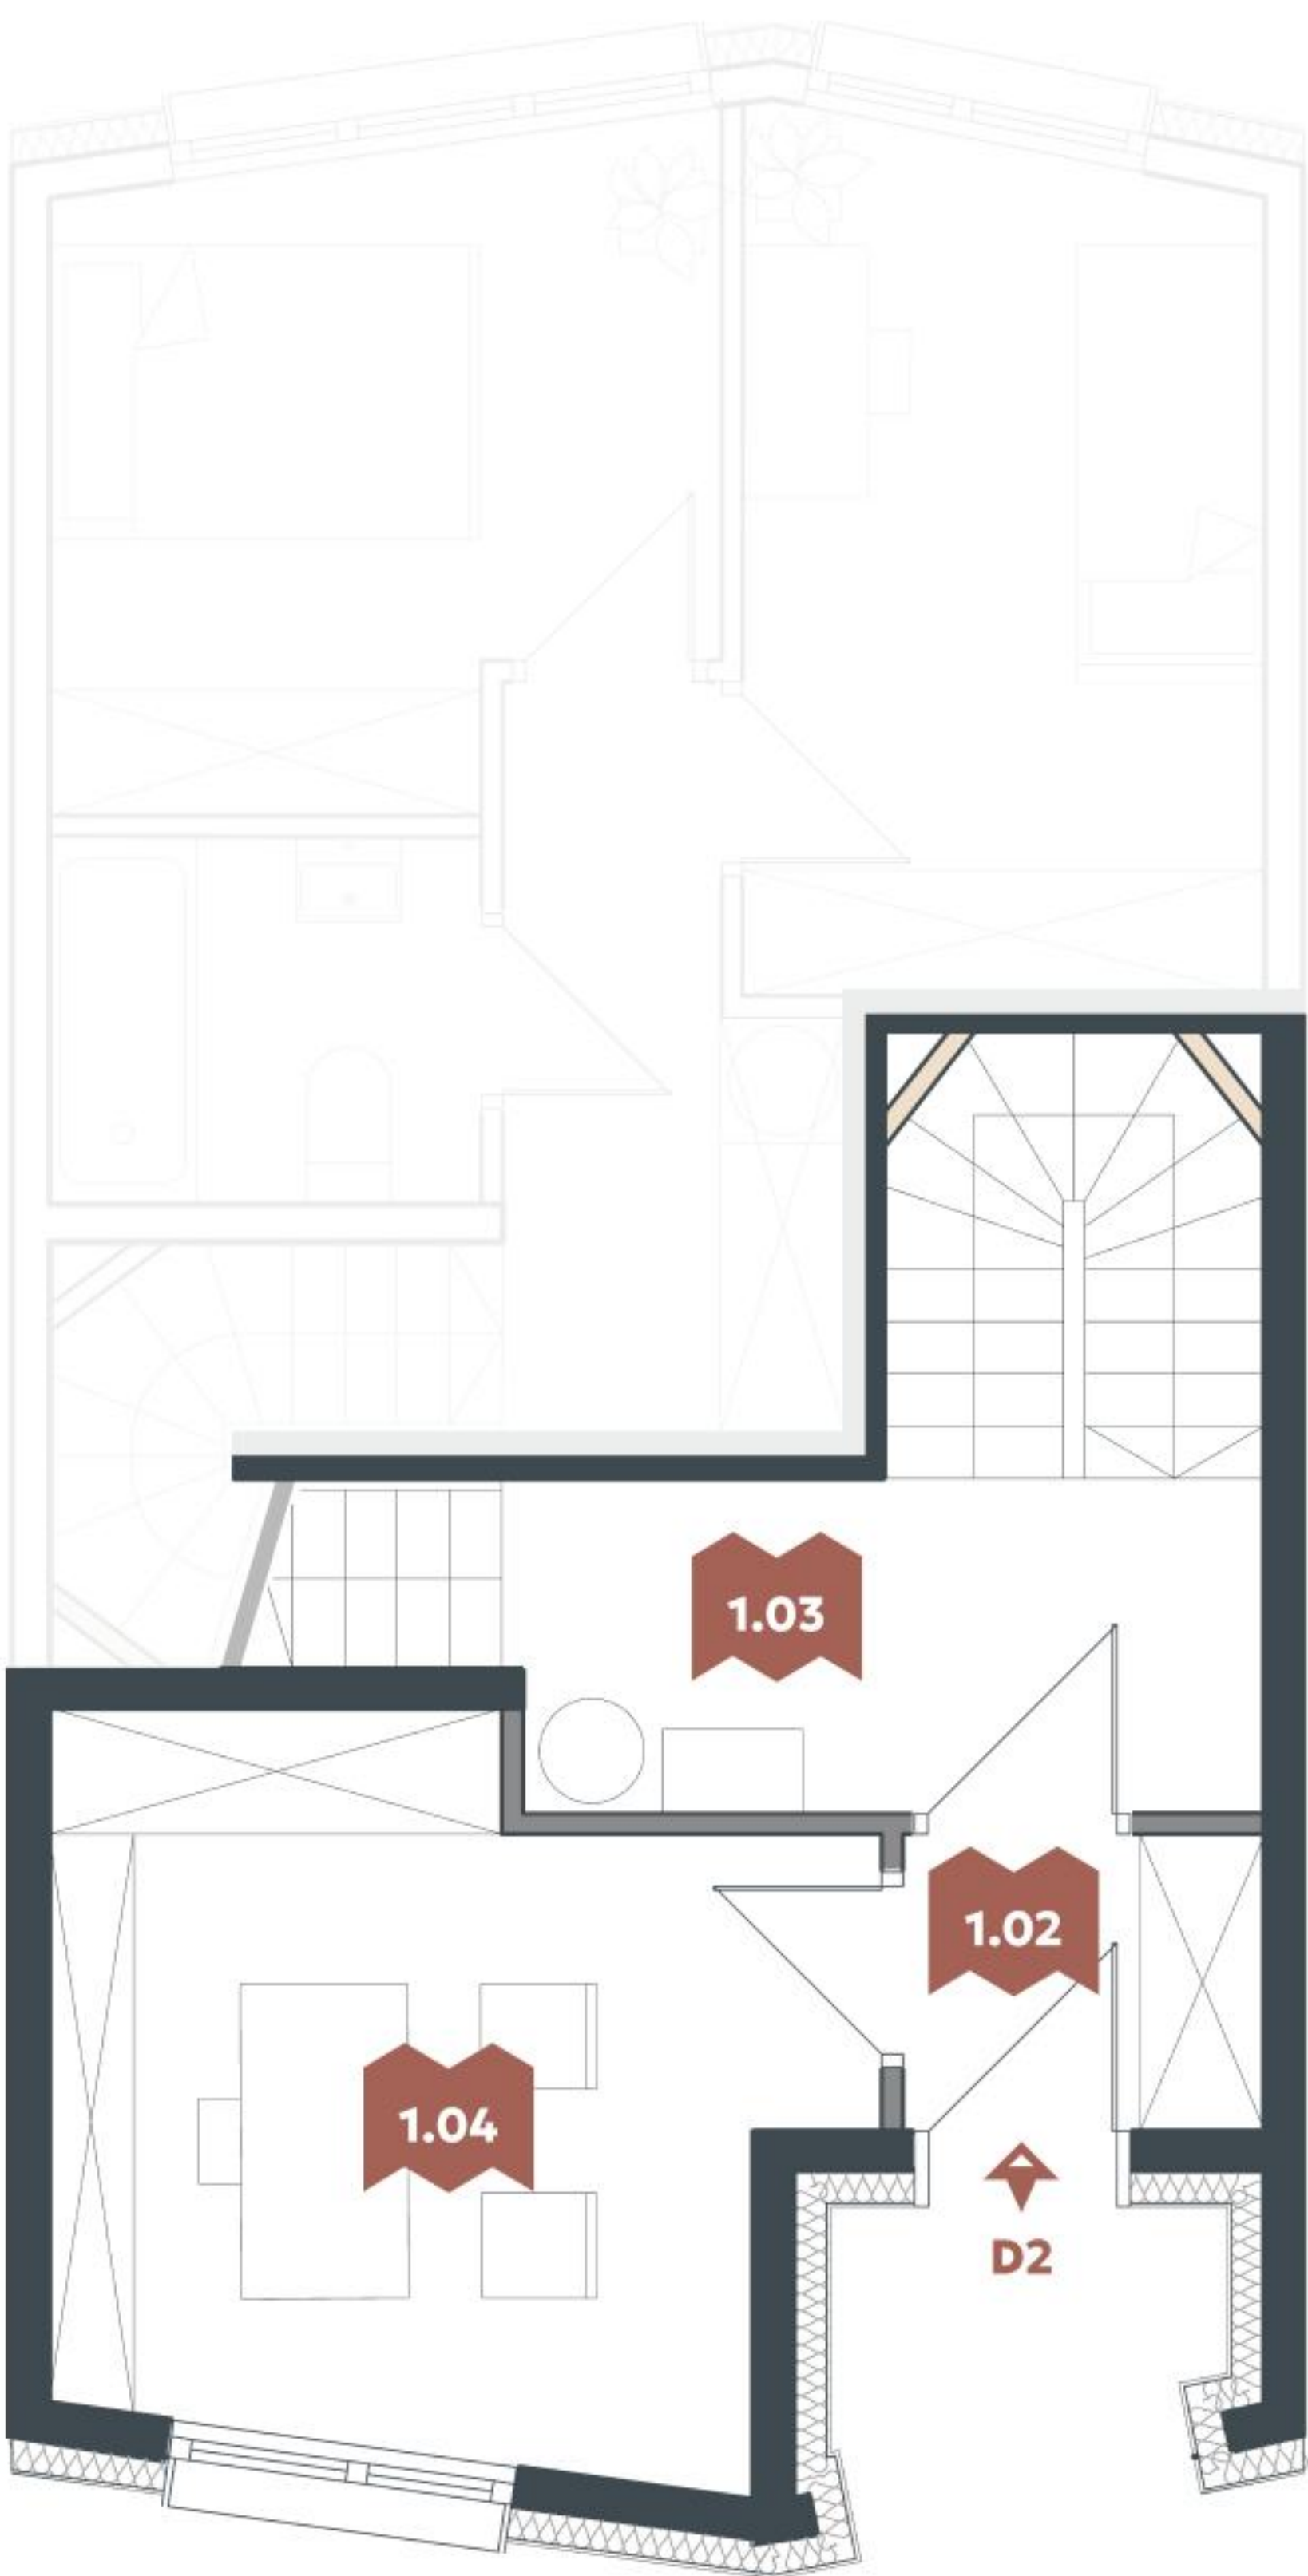

Piętro 2



Piętro 3

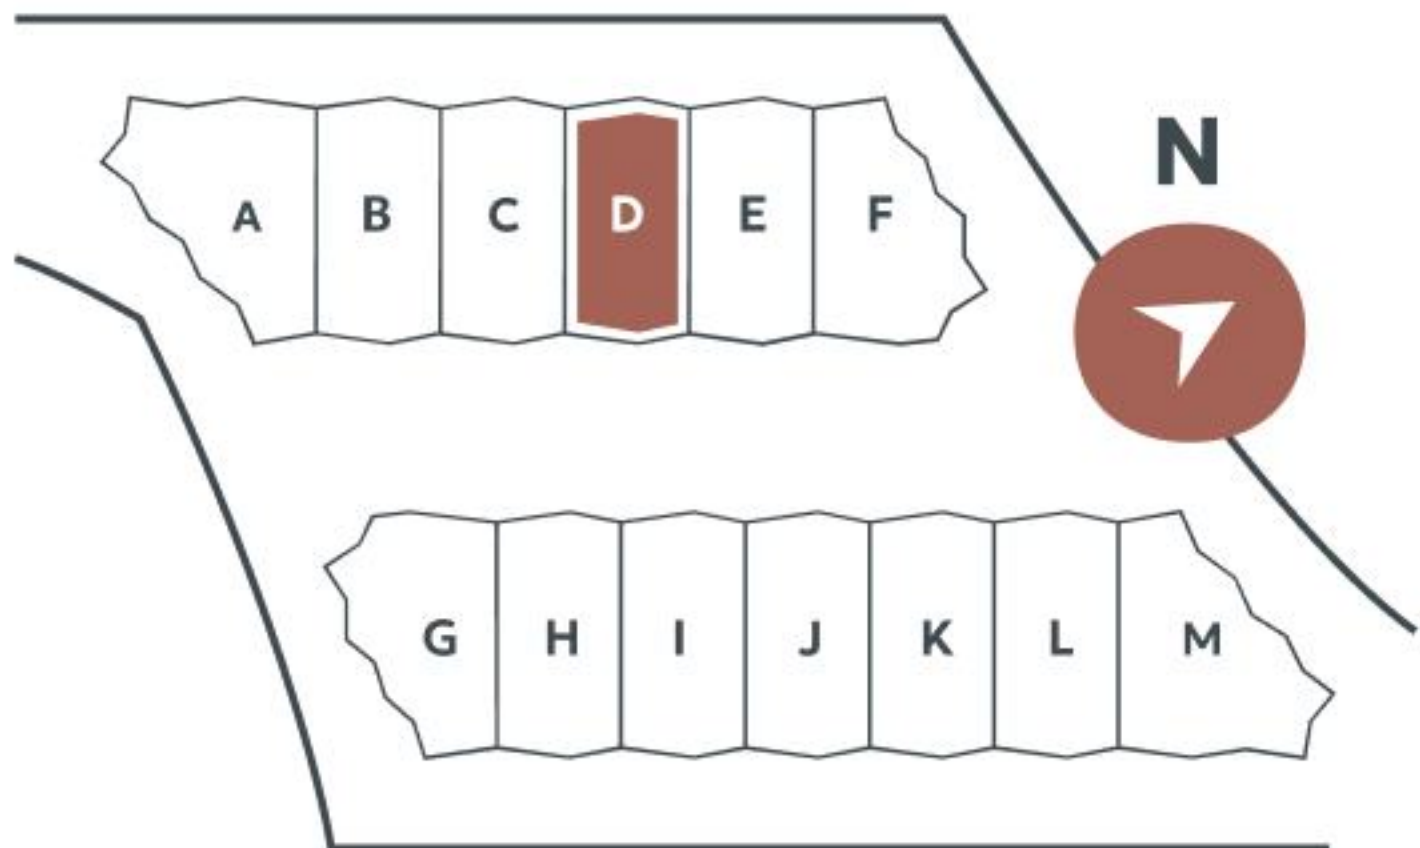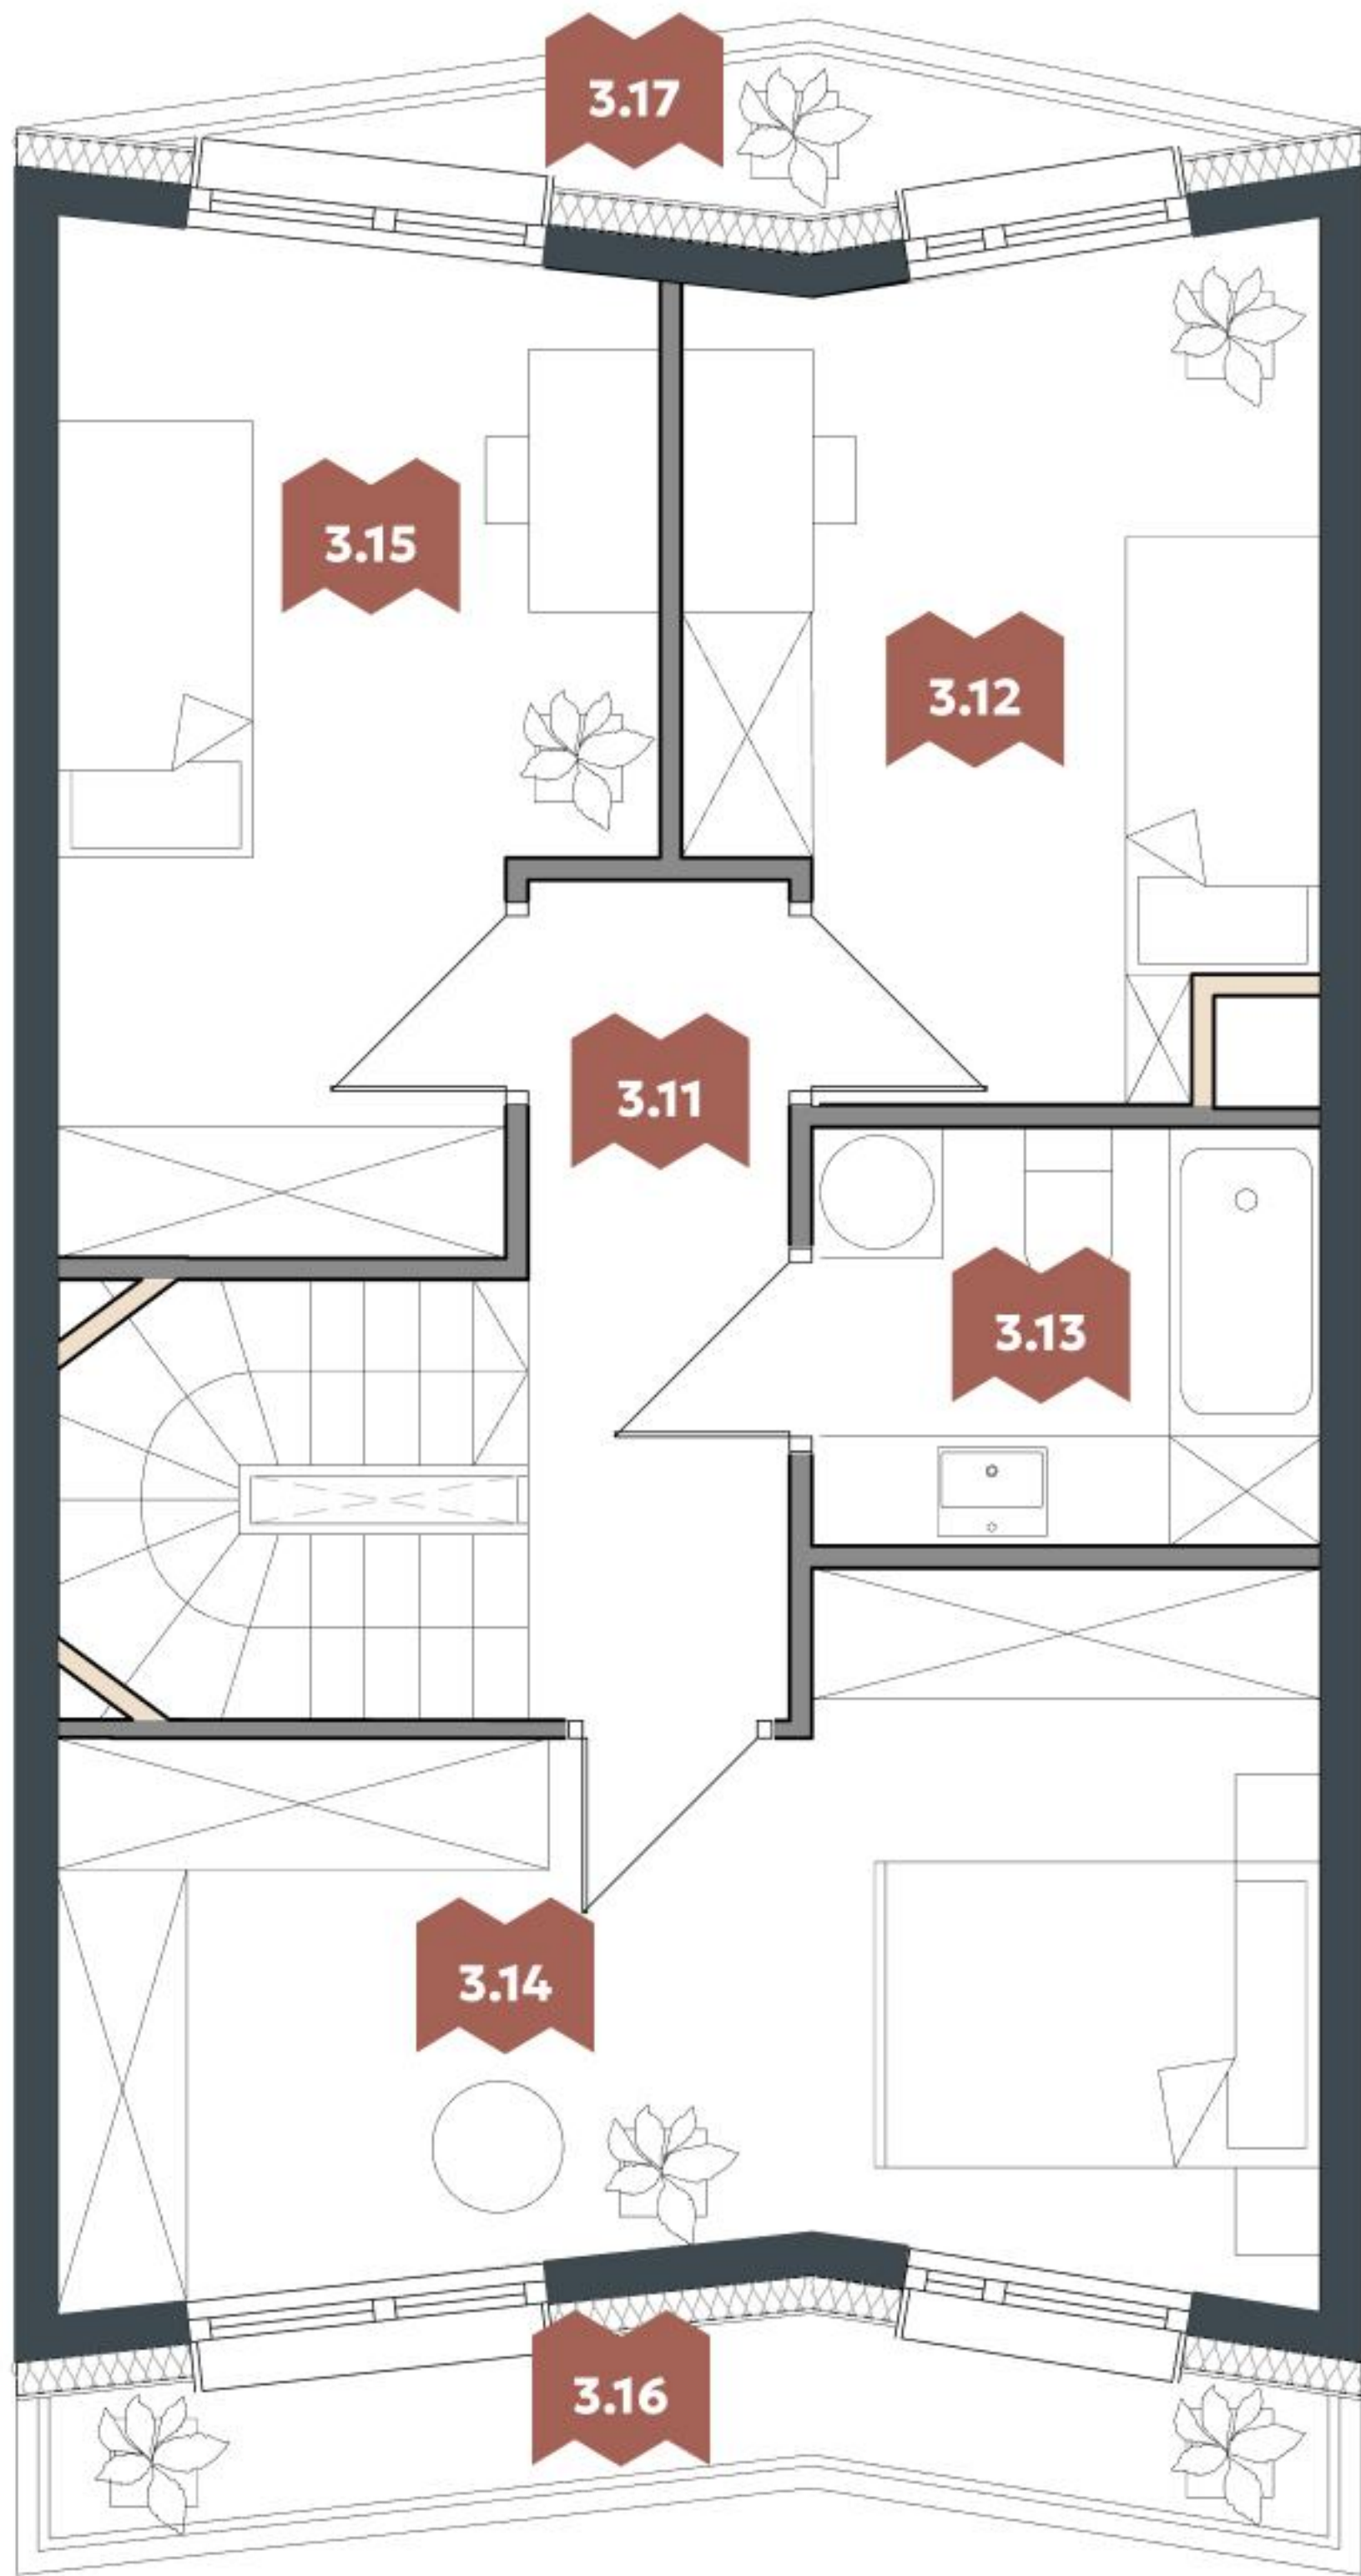

Przedstawiona aranżacja lokalu jest przykładowa, rysunki w tym zakresie mają charakter informacyjny i nie stanowią oferty w rozumieniu przepisów Kodeksu Cywilnego.

Legenda:

- Ściany nośne
- Ściany działowe
- Ściany szachtów