

Zestawienie powierzchni

Parter

0.01	Korytarz	9,27 m ²
0.02	Pomieszczenie pomocnicze	8,51 m ²
0.03	Łazienka	2,44 m ²
0.04	Pokój dzienny + aneks kuchenny	24,59 m ²


Piętro 1

1.05	Korytarz	4,88 m ²
1.06	Łazienka	3,56 m ²
1.07	Pokój I	9,22 m ²
1.08	Pokój II	9,99 m ²
Razem		72,46 m²
Ogród		26,55 m ²

Parter



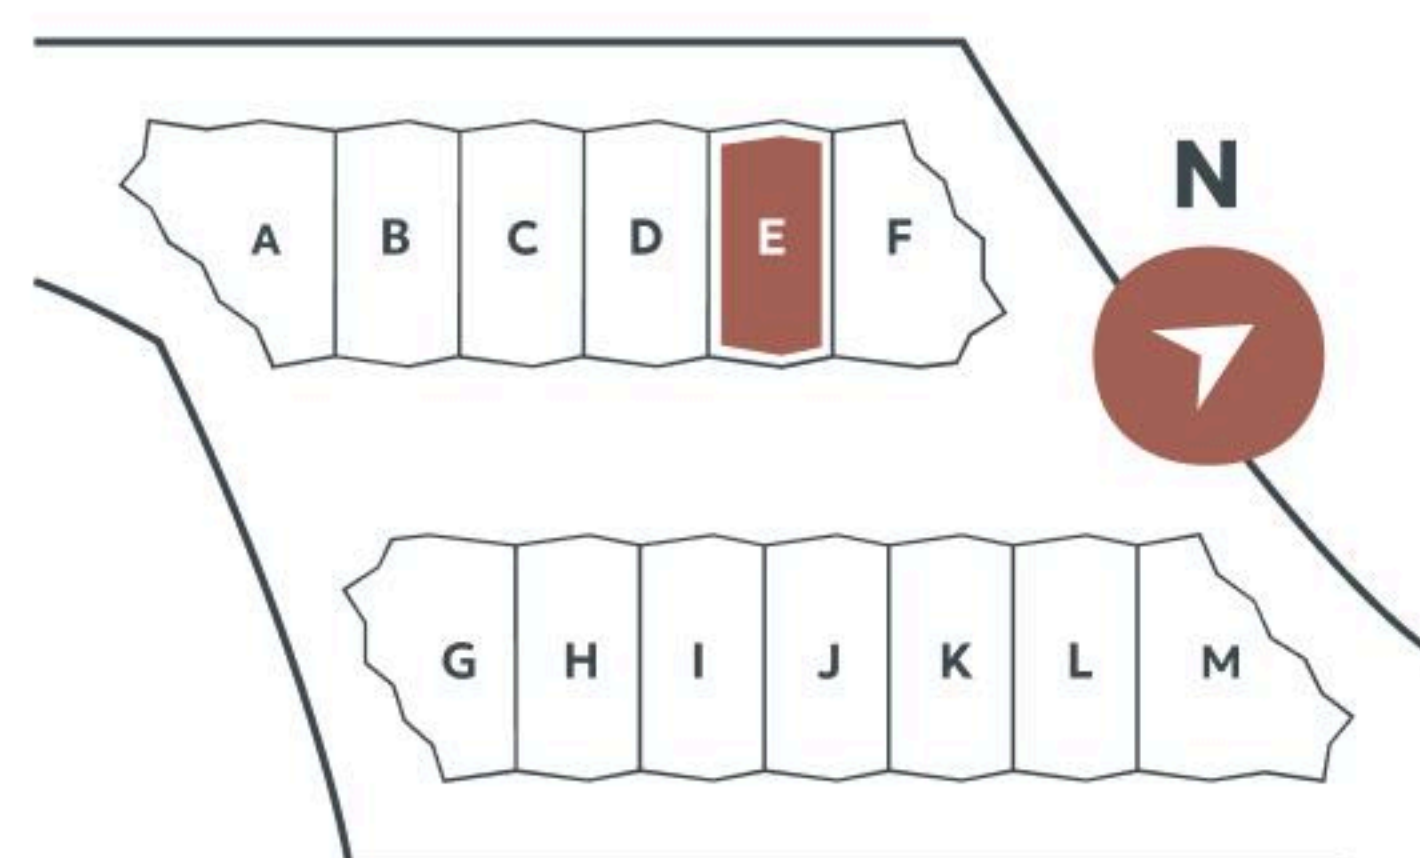


Piętro 1



Przedstawiona aranżacja lokalu jest przykładowa, rysunki w tym zakresie mają charakter informacyjny i nie stanowią oferty w rozumieniu przepisów Kodeksu Cywilnego.

Legenda:

-  Ściany nośne
-  Ściany działowe
-  Ściany szachtów