

Zestawienie powierzchni

Parter

0.01	Korytarz	4,28 m ²
0.02	Łazienka	2,75 m ²
0.03	Pokój dzienny + aneks kuchenny	31,43 m ²
0.04	Pokój I	10,36 m ²



Piętro 1

1.05	Korytarz	3,25 m ²
1.06	Łazienka	3,70 m ²
1.07	Pokój II	17,19 m ²
1.08	Pokój III	10,23 m ²
1.09	Pokój IV	12,21 m ²
1.10	Łazienka	3,74 m ²
Razem		99,14 m ²
Ogród		80,15 m ²

Parter



Piętro 1

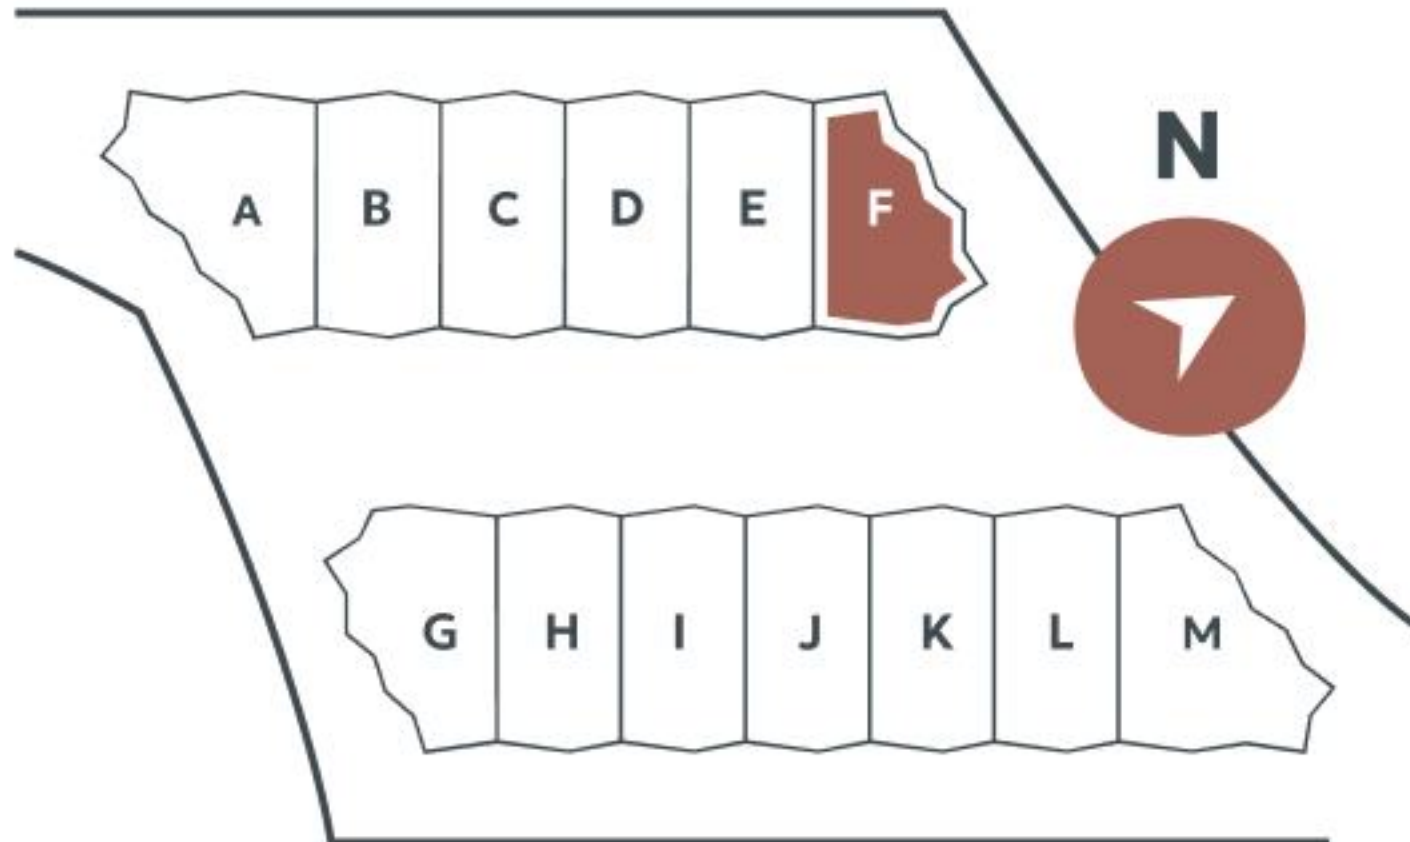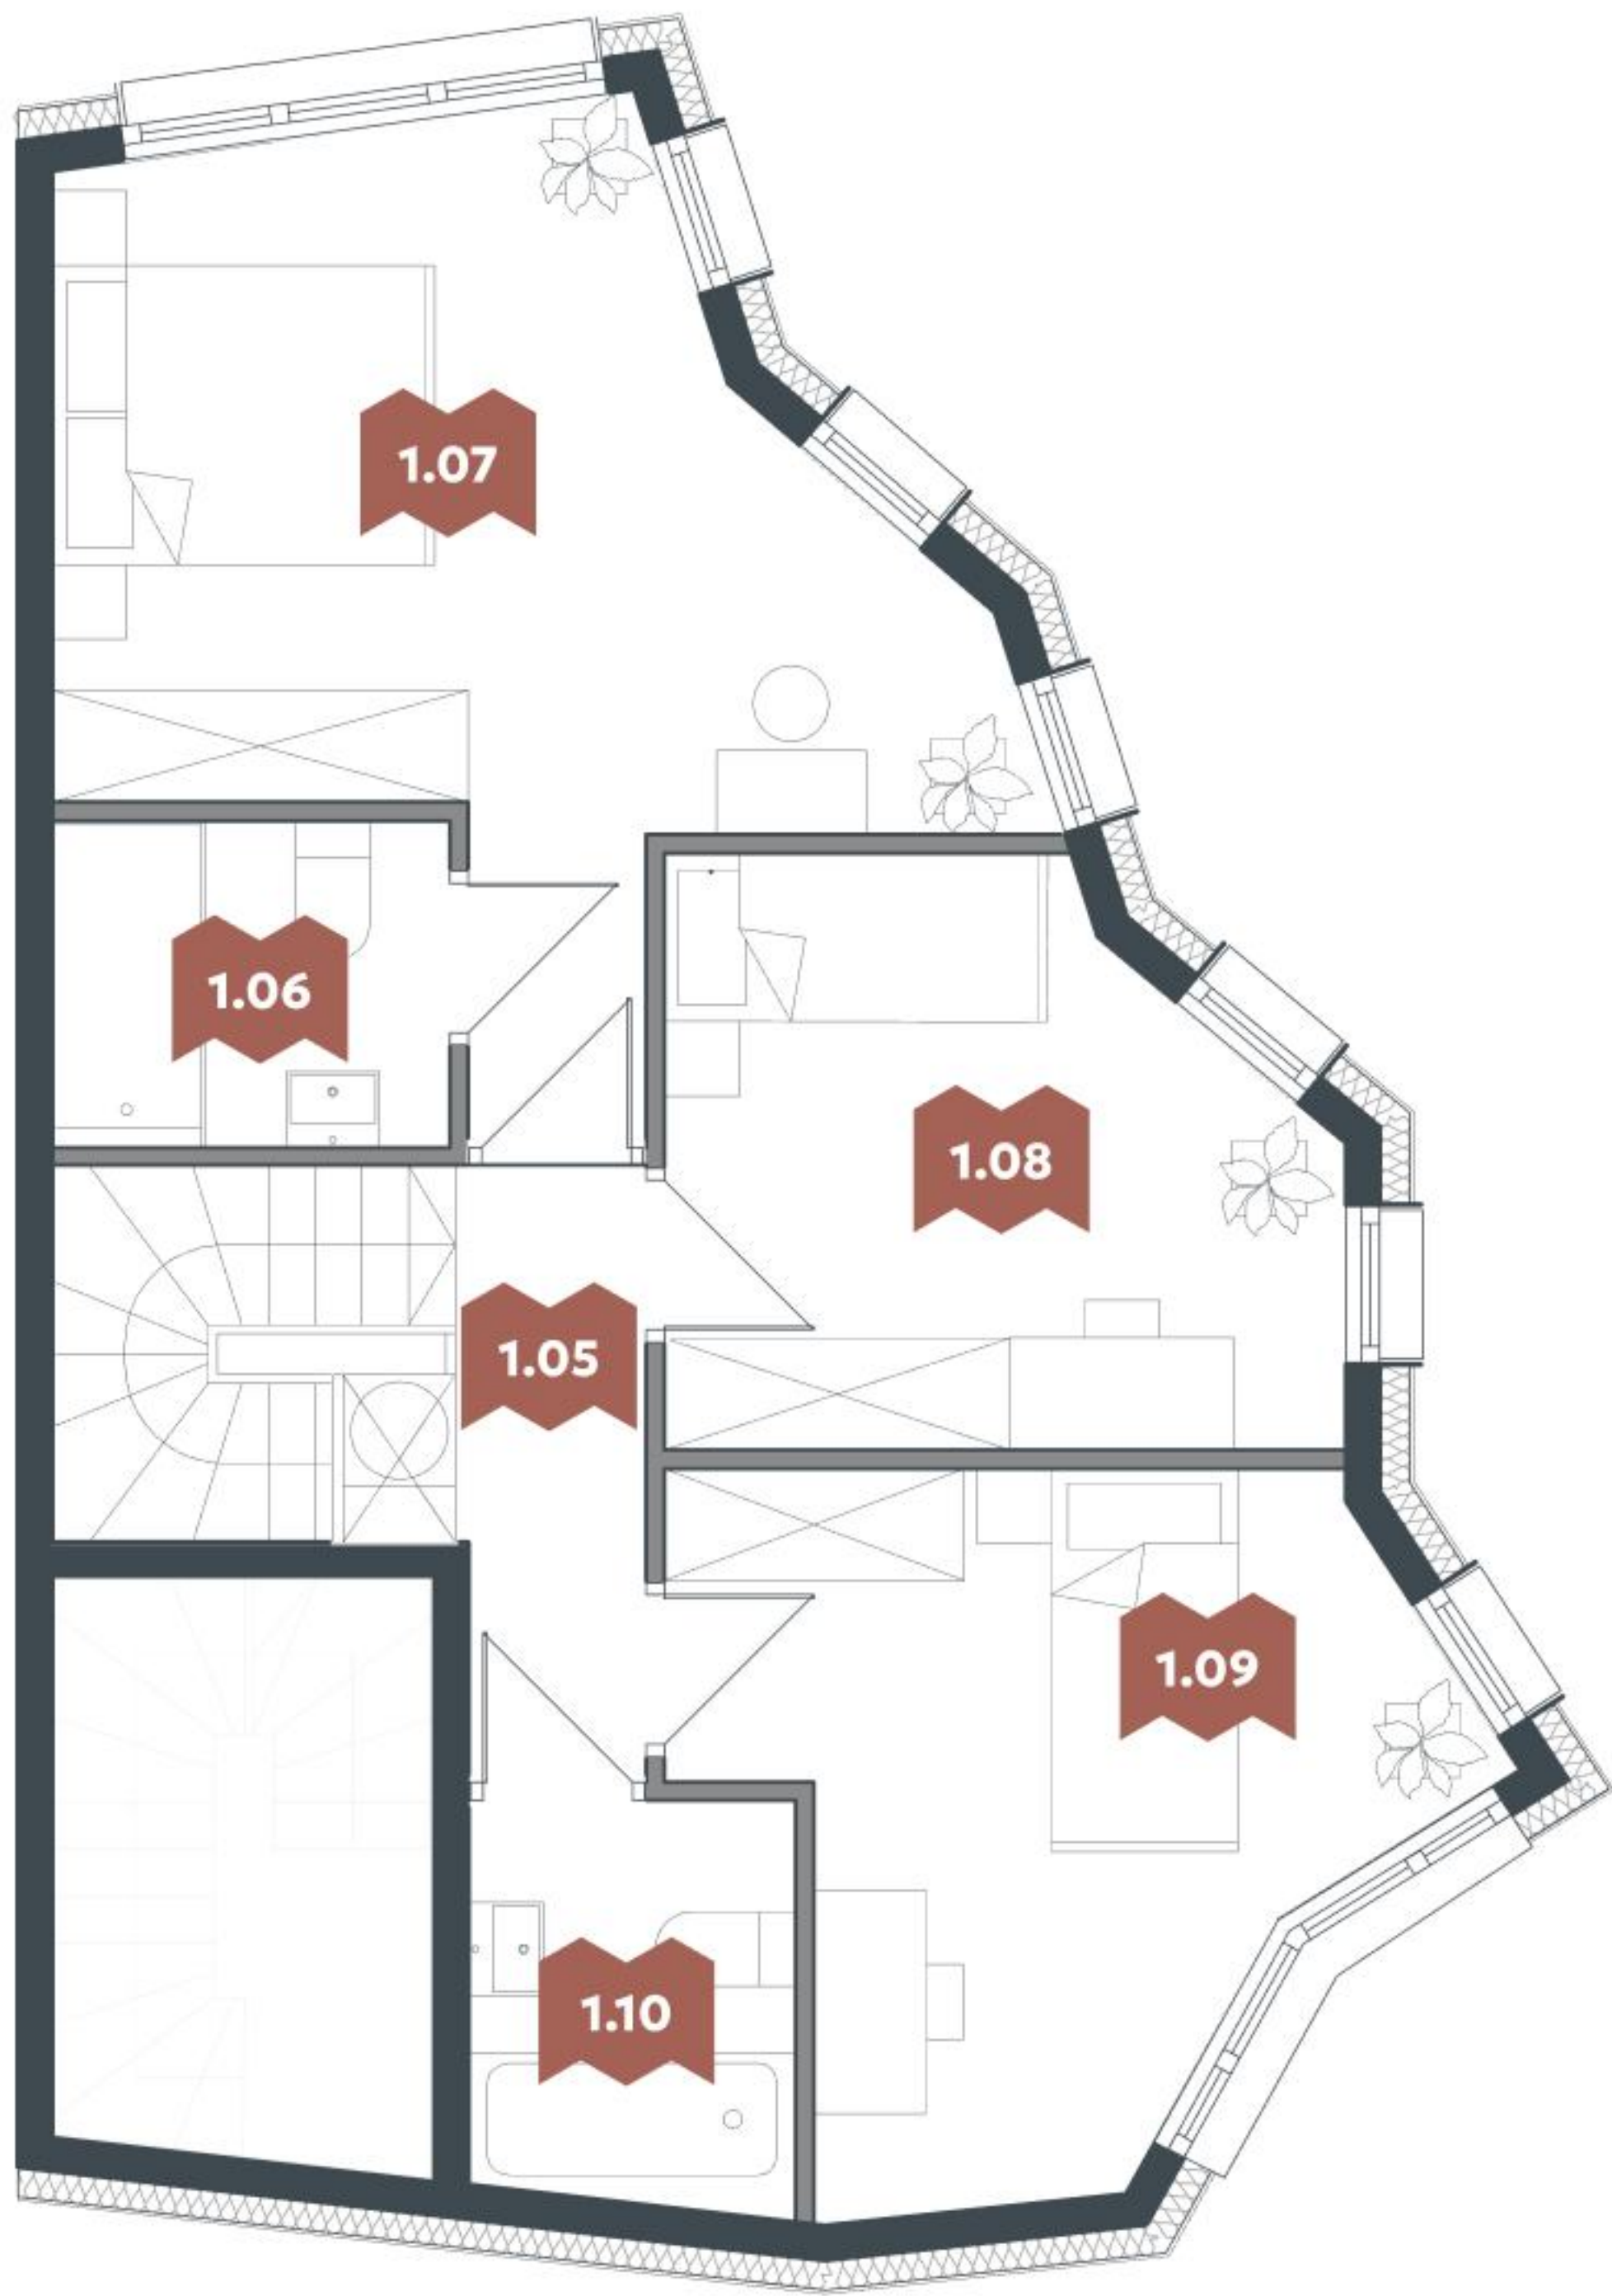

Przedstawiona aranżacja lokalu jest przykładowa, rysunki w tym zakresie mają charakter informacyjny i nie stanowią oferty w rozumieniu przepisów Kodeksu Cywilnego.

Legenda:

- Ściany nośne
- Ściany działowe
- Ściany szachtów