

Zestawienie powierzchni


Piętro 2

0.01	Klatka schodowa (parter)	2,83 m ²
2.02	Przedsionek	1,81 m ²
2.03	Korytarz	7,76 m ²
2.04	Łazienka	3,13 m ²
2.05	Pokój dzienny + aneks kuchenny	27,61 m ²
2.06	Pokój I	10,39 m ²



Piętro 3

3.08	Korytarz	3,98 m ²
3.09	Łazienka	4,75 m ²
3.11	Pokój II	13,13 m ²
3.12	Pokój III	11,07 m ²
3.13	Łazienka	3,09 m ²
3.14	Pokój IV	16,66 m ²
4.15	Komunikacja (piętro 4)	2,43 m ²
Razem		108,64 m ²
2.07	Loggia	4,77 m ²
3.10	Taras	4,48 m ²
4.16	Taras	45,40 m ²

Piętro 2

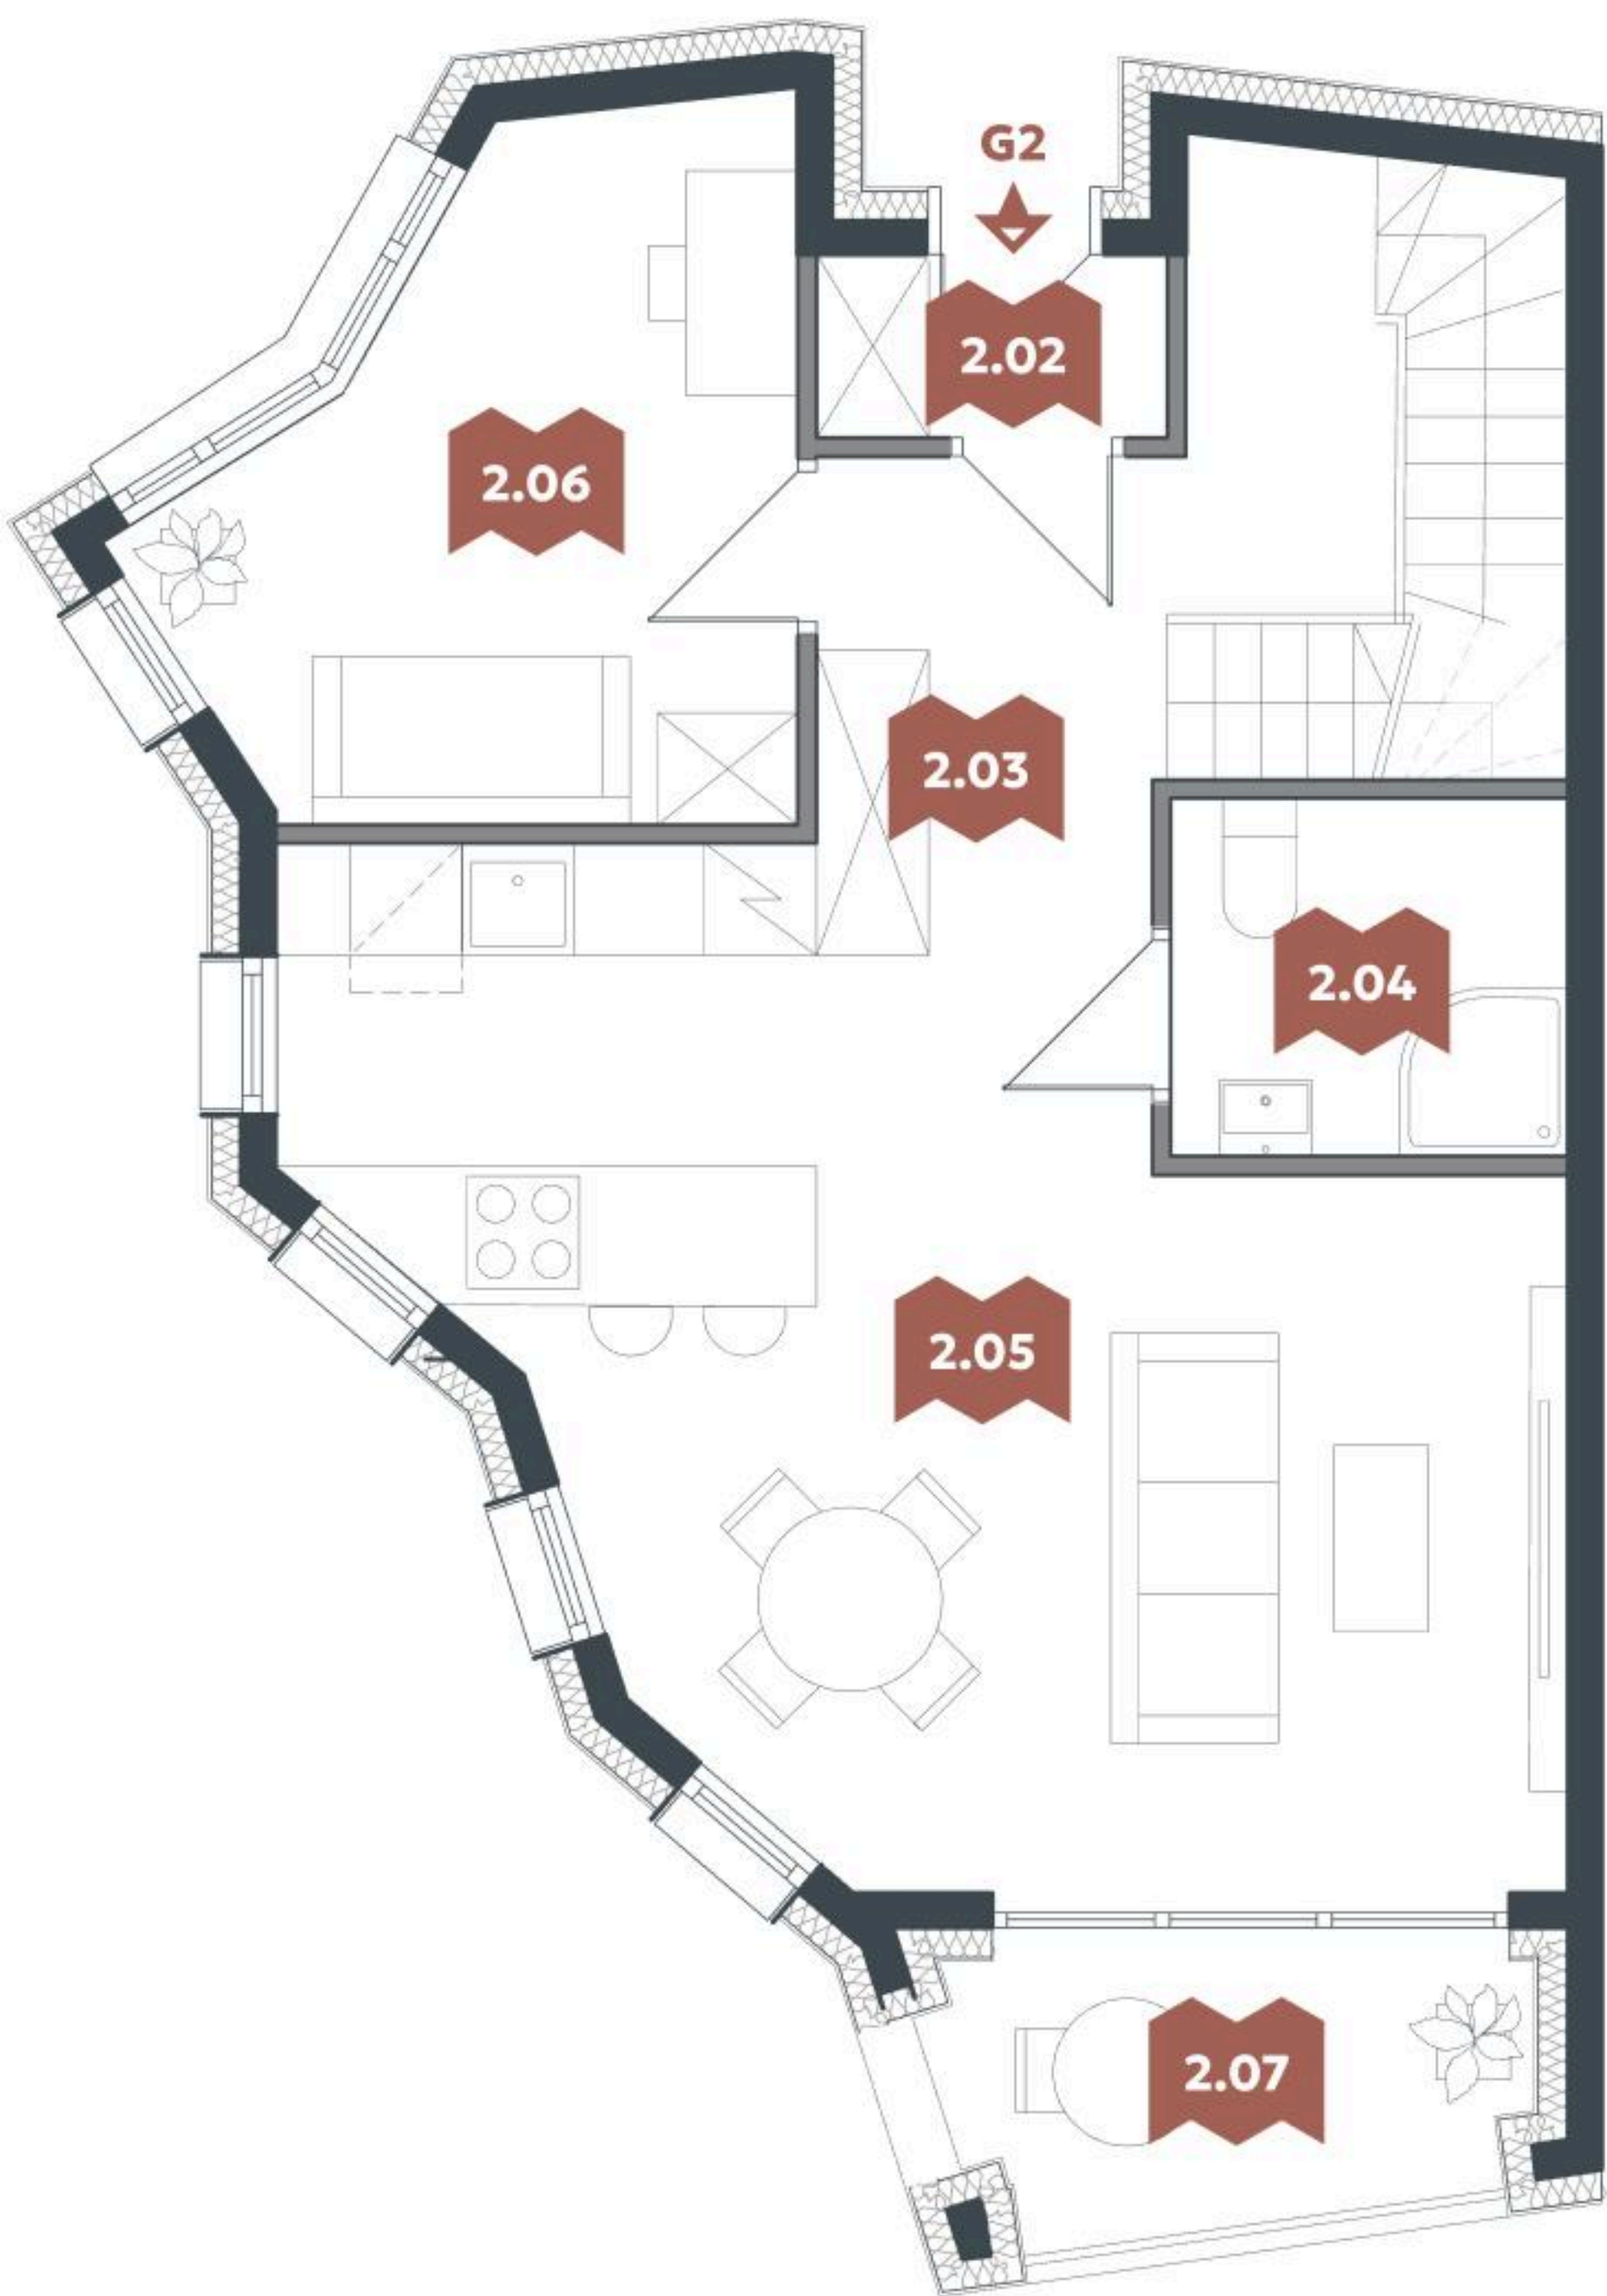

Piętro 3

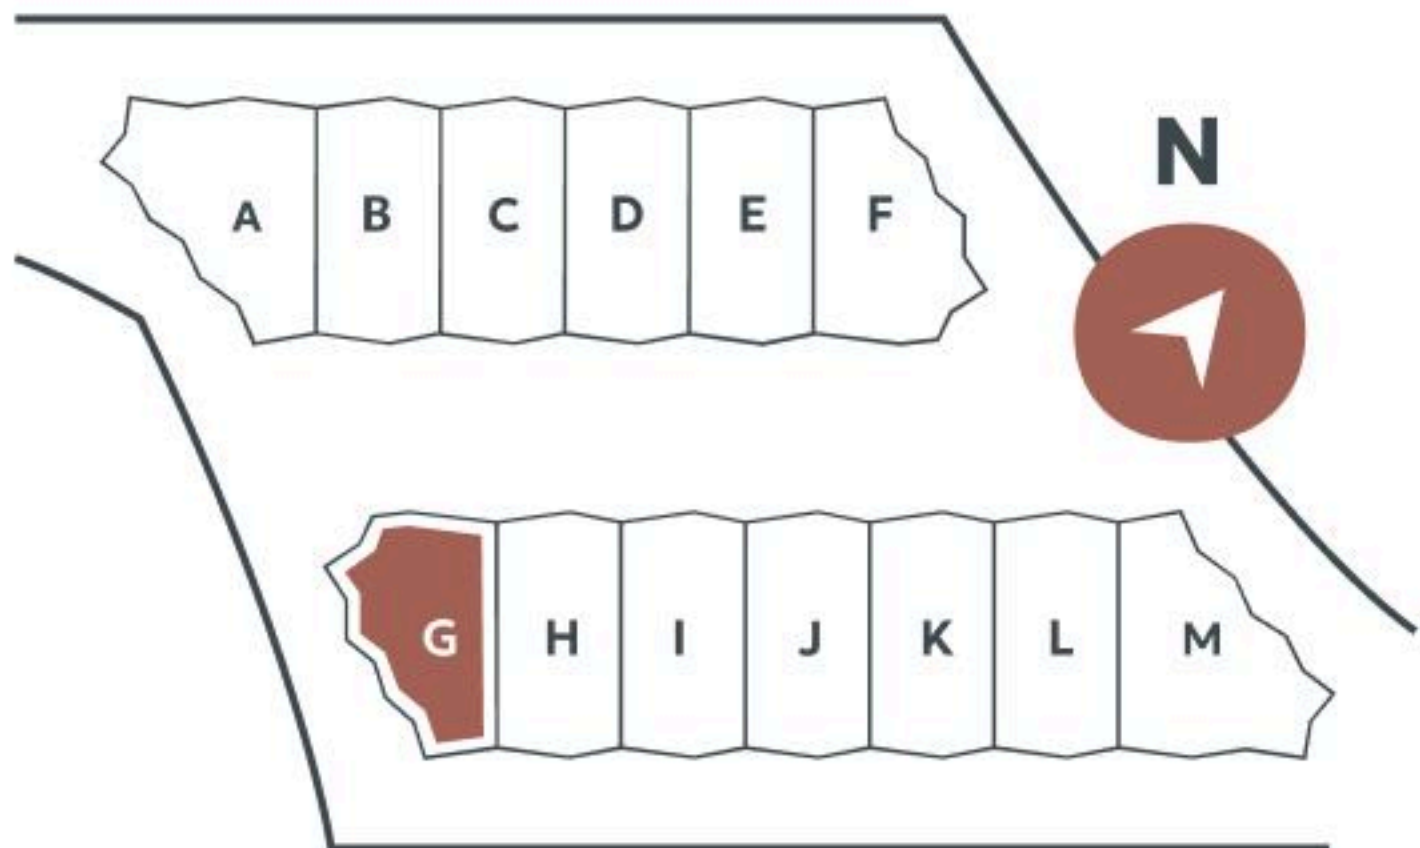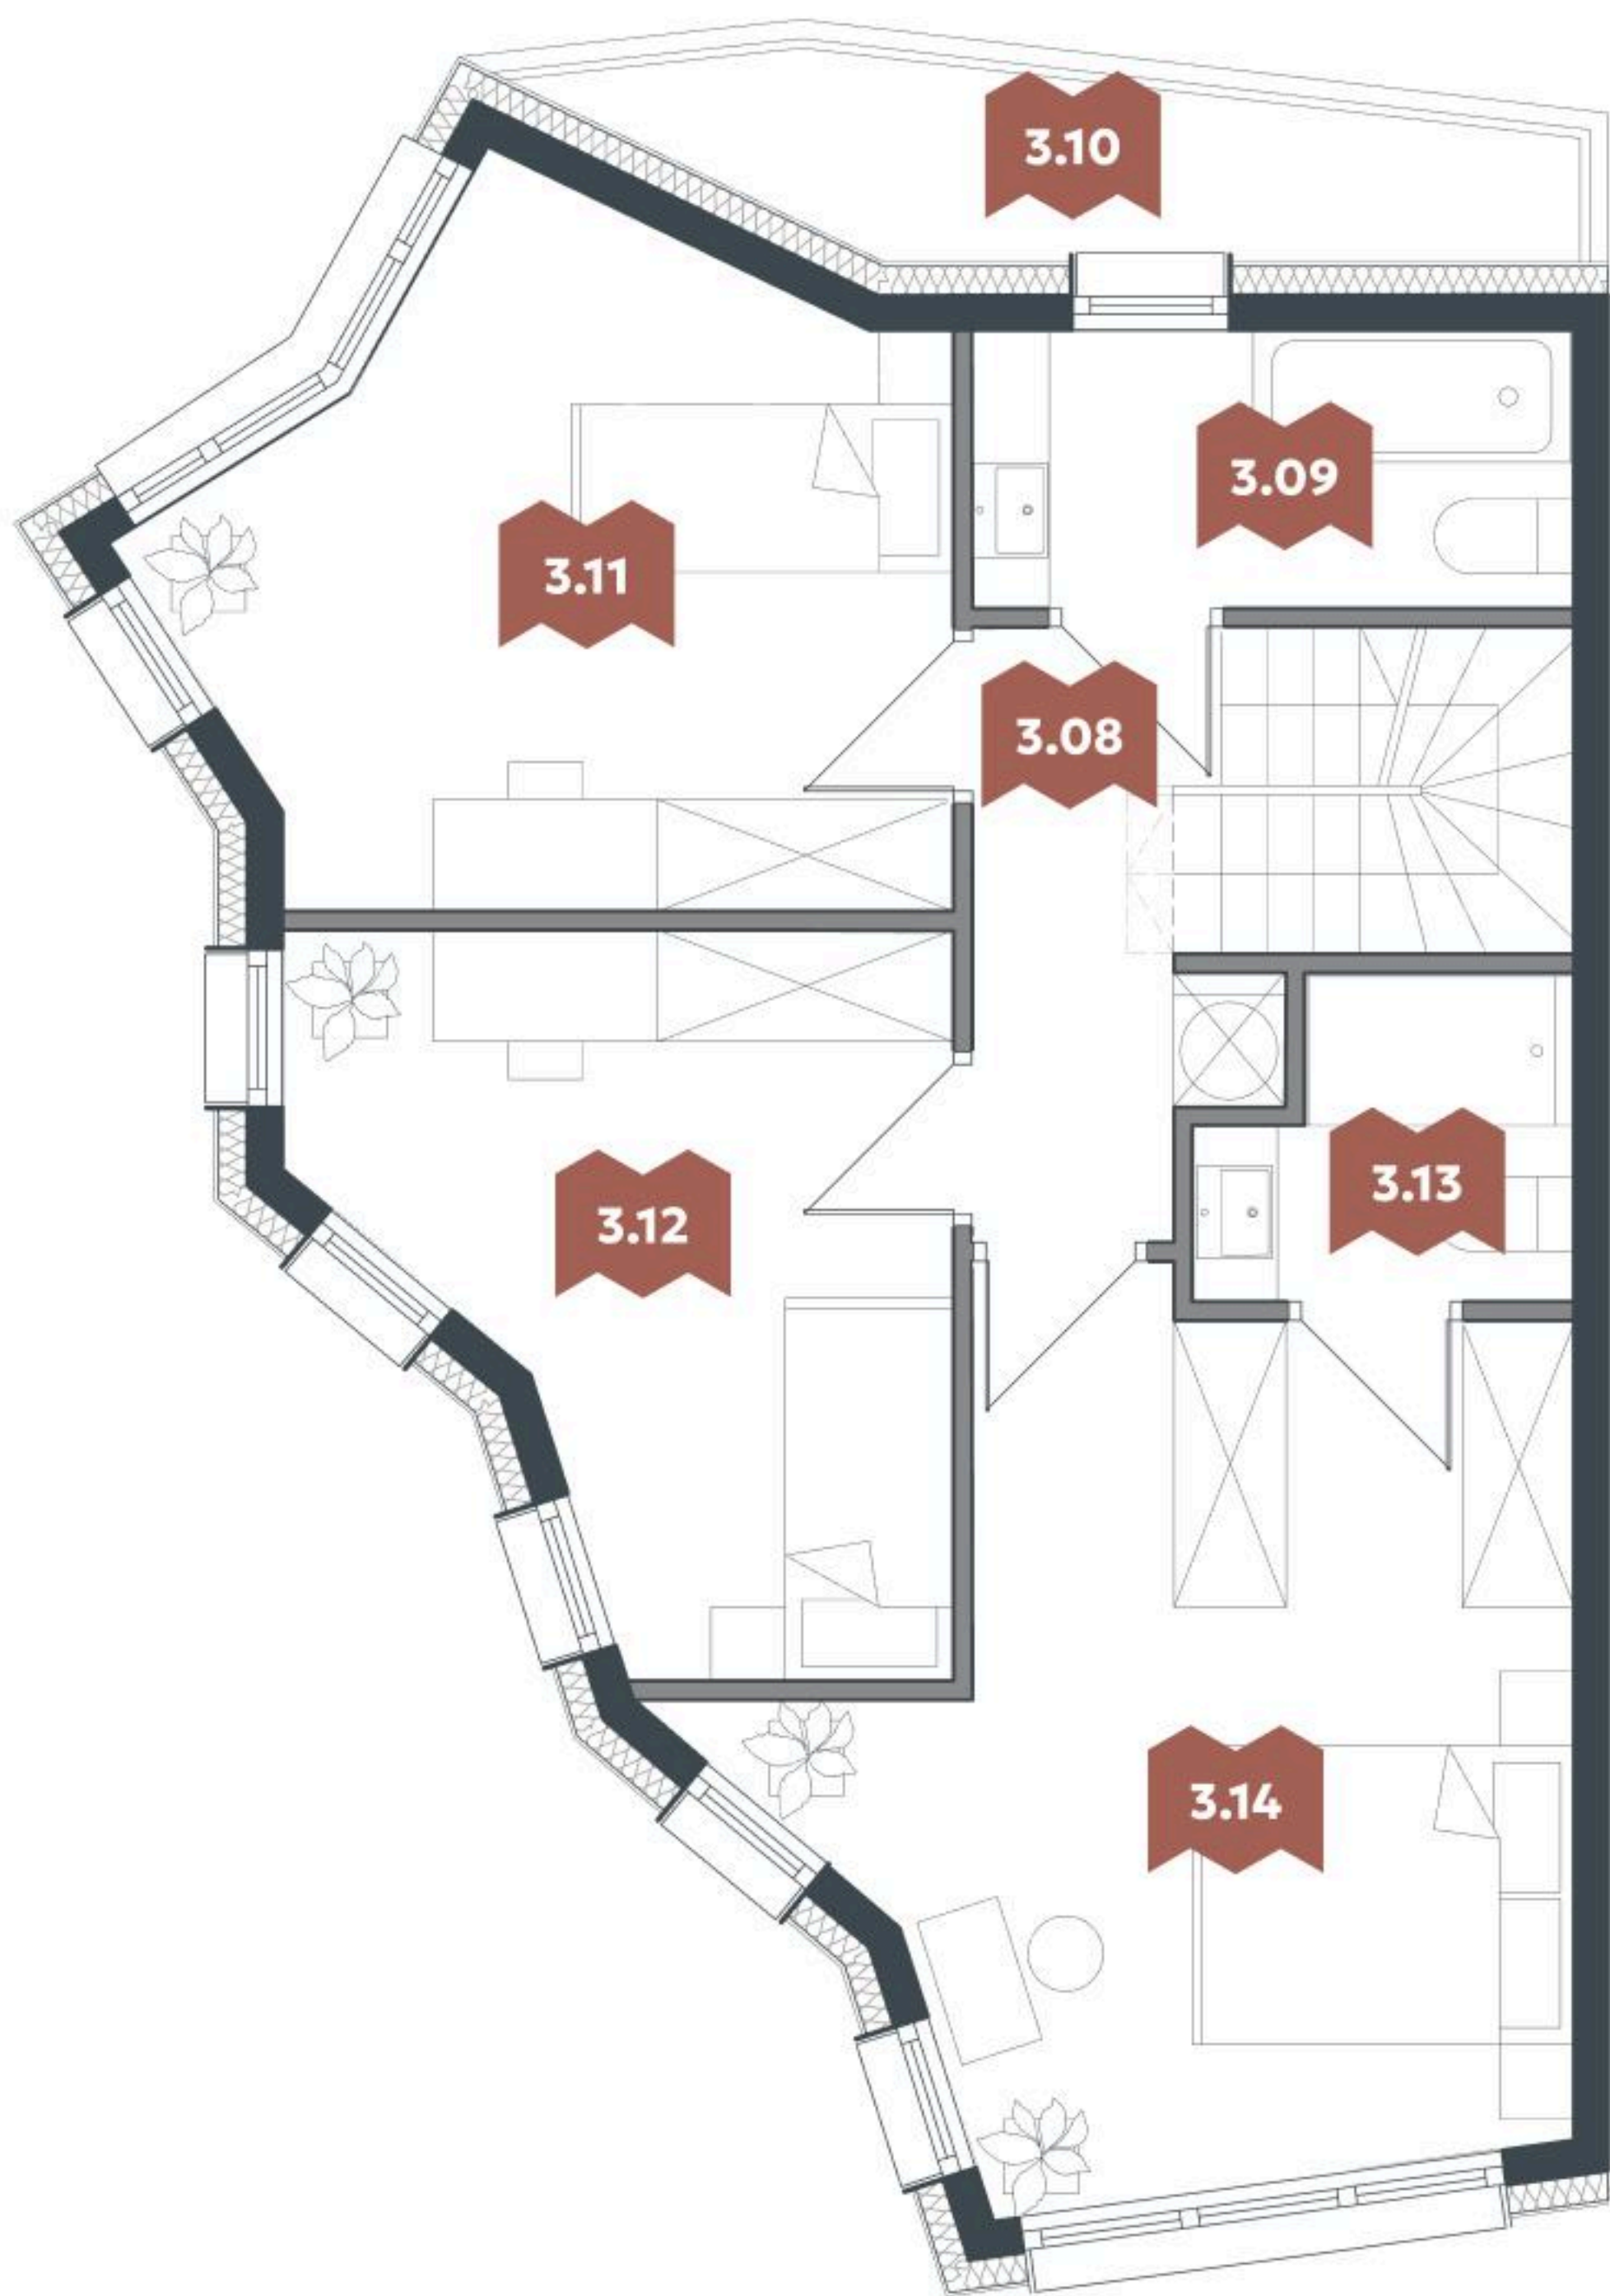

Przedstawiona aranżacja lokalu jest przykładowa, rysunki w tym zakresie mają charakter informacyjny i nie stanowią oferty w rozumieniu przepisów Kodeksu Cywilnego.

Legenda:

- Ściany nośne
- Ściany działowe
- Ściany szachtów