

Zestawienie powierzchni

Piętro 1

0.01	Klatka schodowa (parter)	2,39 m ²
1.02	Przedsionek	2,41 m ²
1.03	Korytarz	5,69 m ²
1.04	Pomieszczenie pomocnicze	11,91 m ²

Piętro 2

2.05	Korytarz	1,89 m ²
2.06	Pokój I	11,00 m ²
2.07	Łazienka	4,74 m ²
2.09	Pokój dzienny + aneks kuchenn	30,86 m ²

Piętro 3

3.11	Korytarz	4,62 m ²
3.12	Pokój II	10,20 m ²
3.13	Łazienka	4,46 m ²
3.14	Pokój III	15,89 m ²
3.15	Pokój IV	11,42 m ²
4.15	Komunikacja (piętro 4)	1,58 m ²
Razem		119,06 m ²
2.08	Taras	1,91 m ²
2.10	Loggia	5,45 m ²
3.16	Taras	3,80 m ²
3.17	Taras	1,91 m ²
4.16	Taras (piętro 4)	40,19 m ²



Piętro 1



Piętro 2



Piętro 3

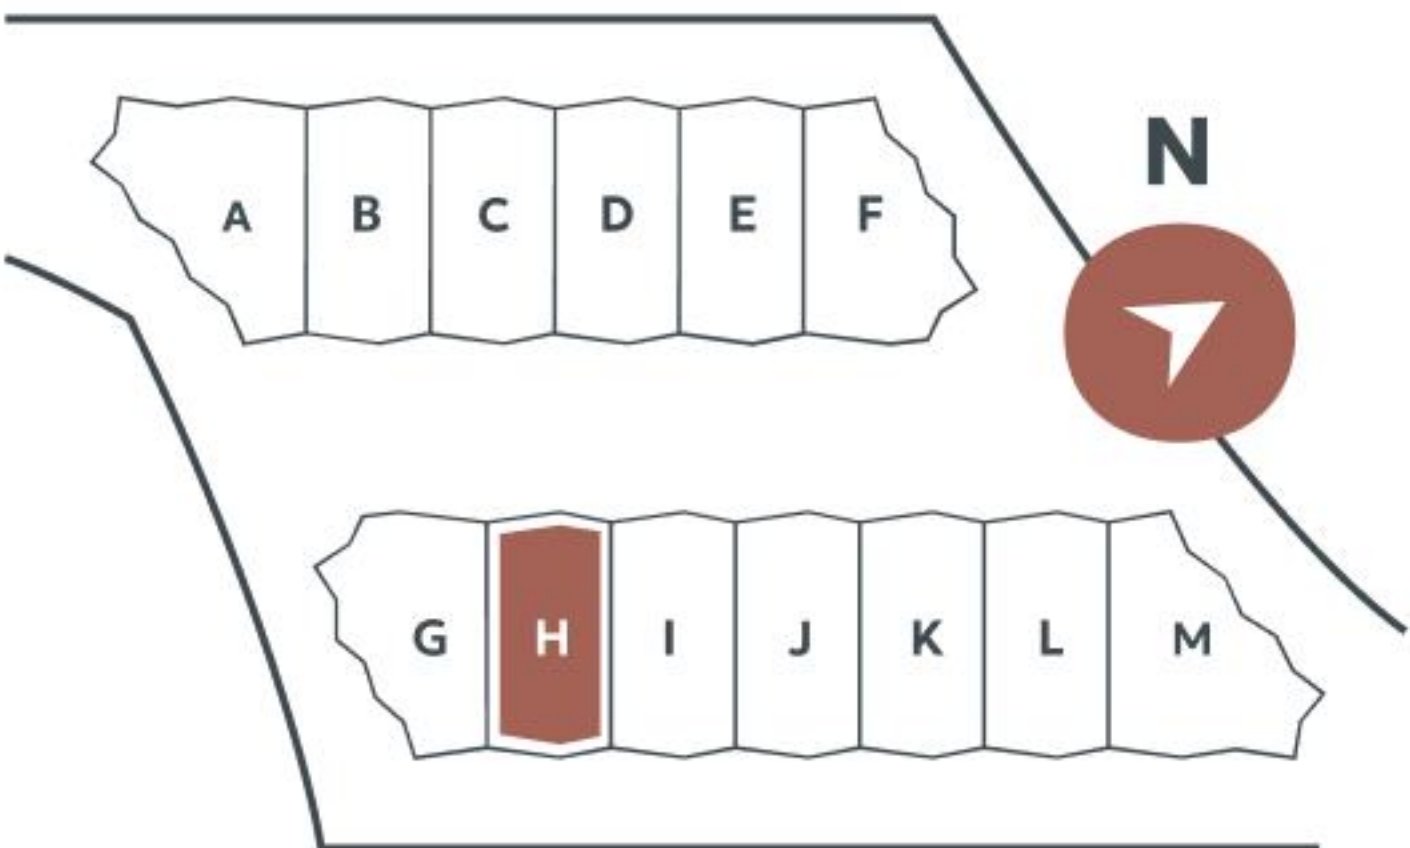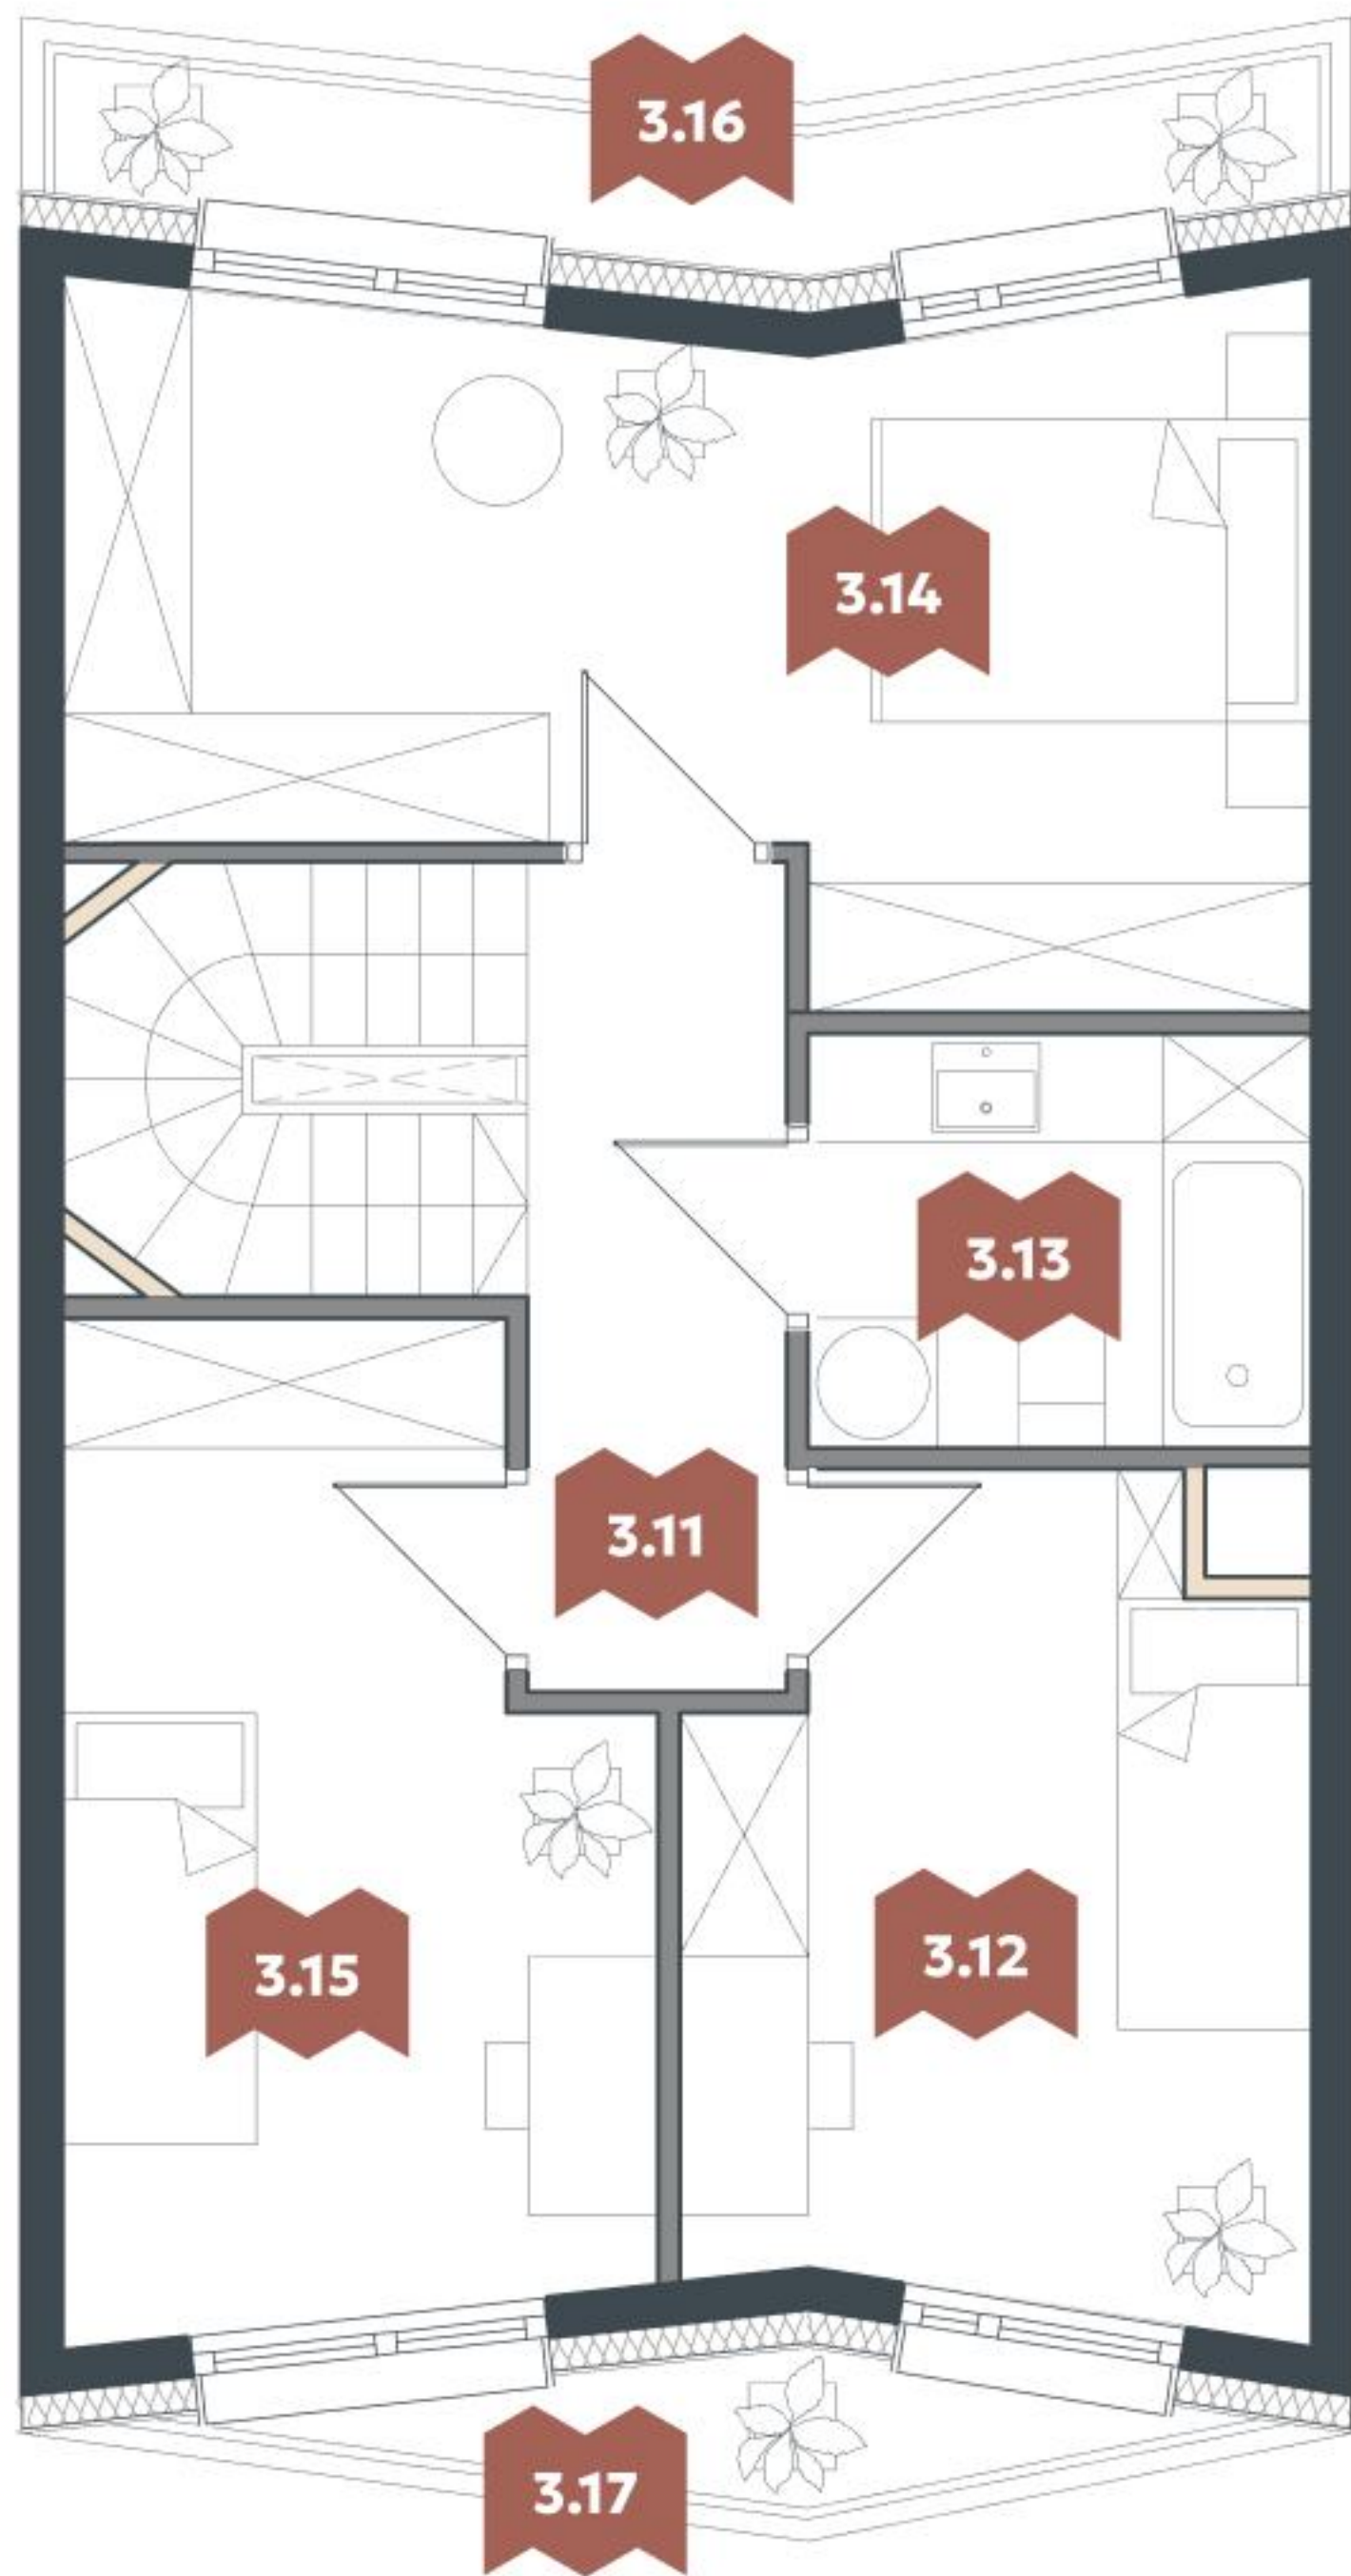

Przedstawiona aranżacja lokalu jest przykładowa, rysunki w tym zakresie mają charakter informacyjny i nie stanowią oferty w rozumieniu przepisów Kodeksu Cywilnego.

Legenda:

- Ściany nośne
- Ściany działowe
- Ściany szachtów