

Zestawienie powierzchni

Piętro 2

|      |                                |                      |
|------|--------------------------------|----------------------|
| 0.01 | Klatka schodowa (parter)       | 2,39 m <sup>2</sup>  |
| 2.02 | Przedsionek                    | 4,09 m <sup>2</sup>  |
| 2.03 | Korytarz                       | 3,90 m <sup>2</sup>  |
| 2.04 | Toaleta                        | 2,50 m <sup>2</sup>  |
| 2.05 | Pokój I                        | 10,51 m <sup>2</sup> |
| 2.06 | Pokój dzienny + aneks kuchenny | 24,36 m <sup>2</sup> |

Piętro 3

|       |                        |                      |
|-------|------------------------|----------------------|
| 3.08  | Korytarz               | 5,36 m <sup>2</sup>  |
| 3.09  | Pokój II               | 16,49 m <sup>2</sup> |
| 3.10  | Łazienka               | 4,78 m <sup>2</sup>  |
| 3.11  | Pokój III              | 10,91 m <sup>2</sup> |
| 3.12  | Pokój IV               | 9,45 m <sup>2</sup>  |
| 4.15  | Komunikacja (piętro 4) | 1,51 m <sup>2</sup>  |
| Razem |                        | 96,25 m <sup>2</sup> |
| 2.07  | Loggia                 | 5,55 m <sup>2</sup>  |
| 3.13  | Taras                  | 1,91 m <sup>2</sup>  |
| 3.14  | Taras                  | 3,80 m <sup>2</sup>  |
| 4.16  | Taras (piętro 4)       | 41,67 m <sup>2</sup> |

Piętro 2




Piętro 3



Legenda:

- Ściany nośne
- Ściany działowe
- Ściany szachtów

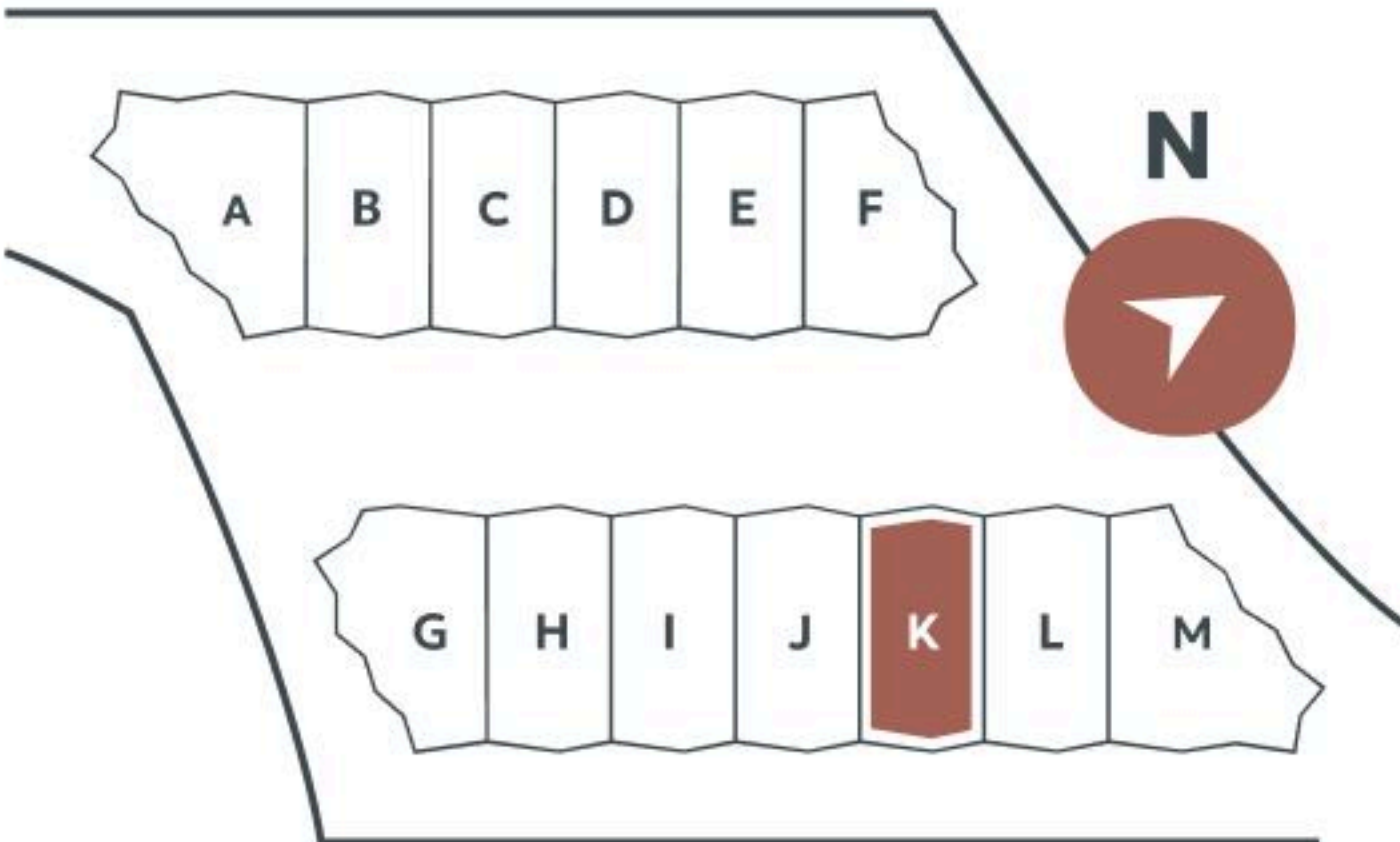

Przedstawiona aranżacja lokalu jest przykładowa, rysunki w tym zakresie mają charakter informacyjny i nie stanowią oferty w rozumieniu przepisów Kodeksu Cywilnego.