

Zestawienie powierzchni

Parter

|      |                                |                      |
|------|--------------------------------|----------------------|
| 0.01 | Korytarz                       | 8,79 m <sup>2</sup>  |
| 0.02 | Pomieszczenie pomocnicze       | 8,51 m <sup>2</sup>  |
| 0.03 | Łazienka                       | 2,56 m <sup>2</sup>  |
| 0.04 | Pokój dzienny + aneks kuchenny | 25,35 m <sup>2</sup> |


Piętro 1

|       |           |                      |
|-------|-----------|----------------------|
| 1.05  | Korytarz  | 6,50 m <sup>2</sup>  |
| 1.06  | Pokój II  | 10,66 m <sup>2</sup> |
| 1.07  | Pokój III | 9,65 m <sup>2</sup>  |
| 1.08  | Łazienka  | 3,64 m <sup>2</sup>  |
| 1.09  | Pokój IV  | 16,90 m <sup>2</sup> |
| 1.10  | Łazienka  | 3,64 m <sup>2</sup>  |
| Razem |           | 96,20 m <sup>2</sup> |
| Ogród |           | 26,61 m <sup>2</sup> |

Parter



Piętro 1

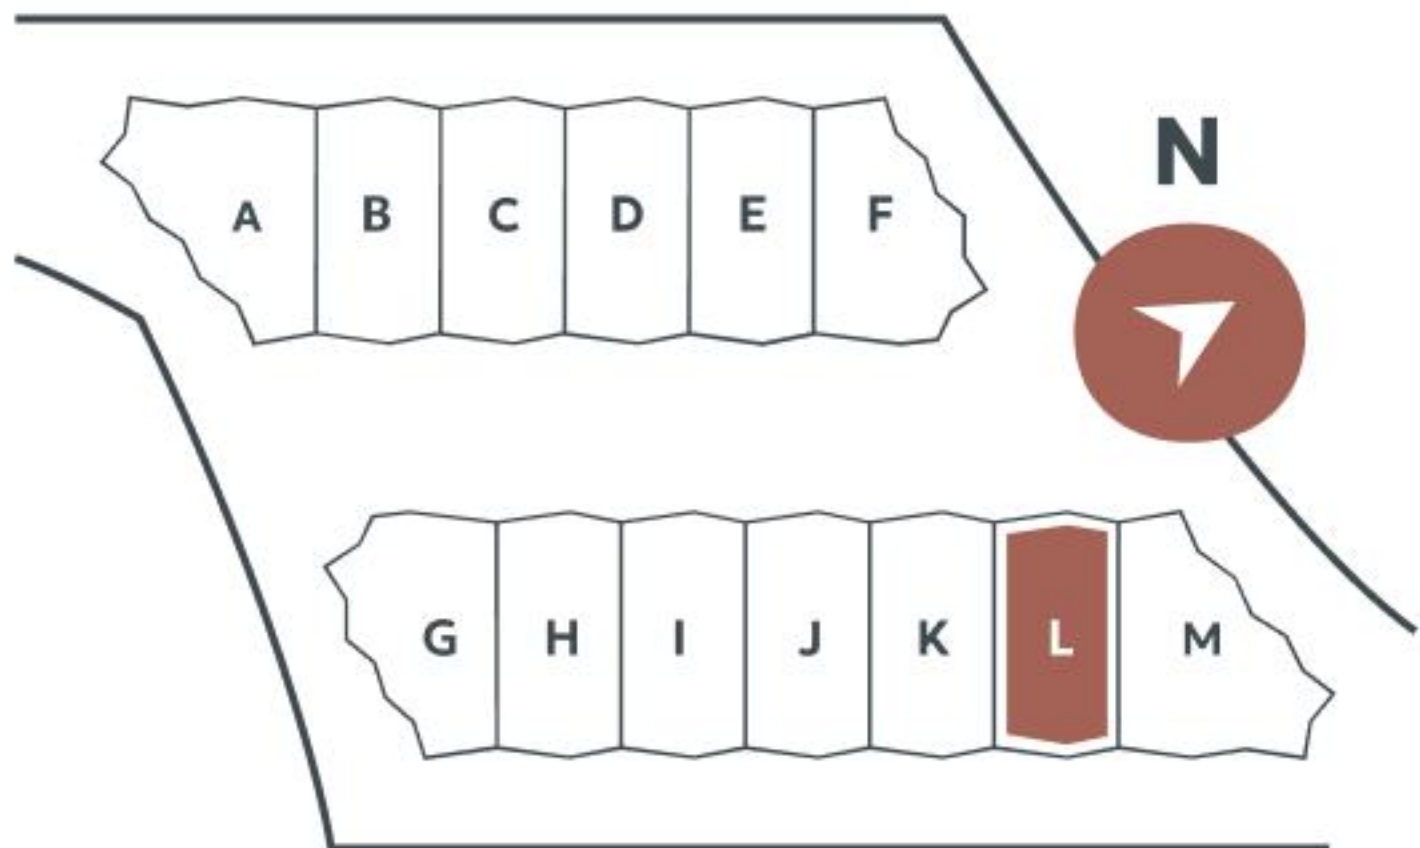

Przedstawiona aranżacja lokalu jest przykładowa, rysunki w tym zakresie mają charakter informacyjny i nie stanowią oferty w rozumieniu przepisów Kodeksu Cywilnego.

Legenda:

- Ściany nośne
- Ściany działowe
- Ściany szachtów