

Zestawienie powierzchni


Piętro 2

0.01	Klatka schodowa (parter)	3,01 m ²
2.02	Przedsionek	2,76 m ²
2.03	Korytarz	6,90 m ²
2.04	Łazienka	4,29 m ²
2.05	Pokój dzienny + aneks kuchenny	40,61 m ²


Piętro 3

3.07	Korytarz	8,87 m ²
3.08	Pokój I	11,03 m ²
3.09	Łazienka	5,40 m ²
3.10	Pokój II	14,91 m ²
3.11	Pokój III	23,34 m ²
3.12	Łazienka	3,47 m ²
4.13	Komunikacja (piętro 4)	1,12 m ²
Razem		125,71 m ²
2.06	Loggia	6,47 m ²
4.14	Taras (piętro 4)	59,80 m ²

Piętro 2

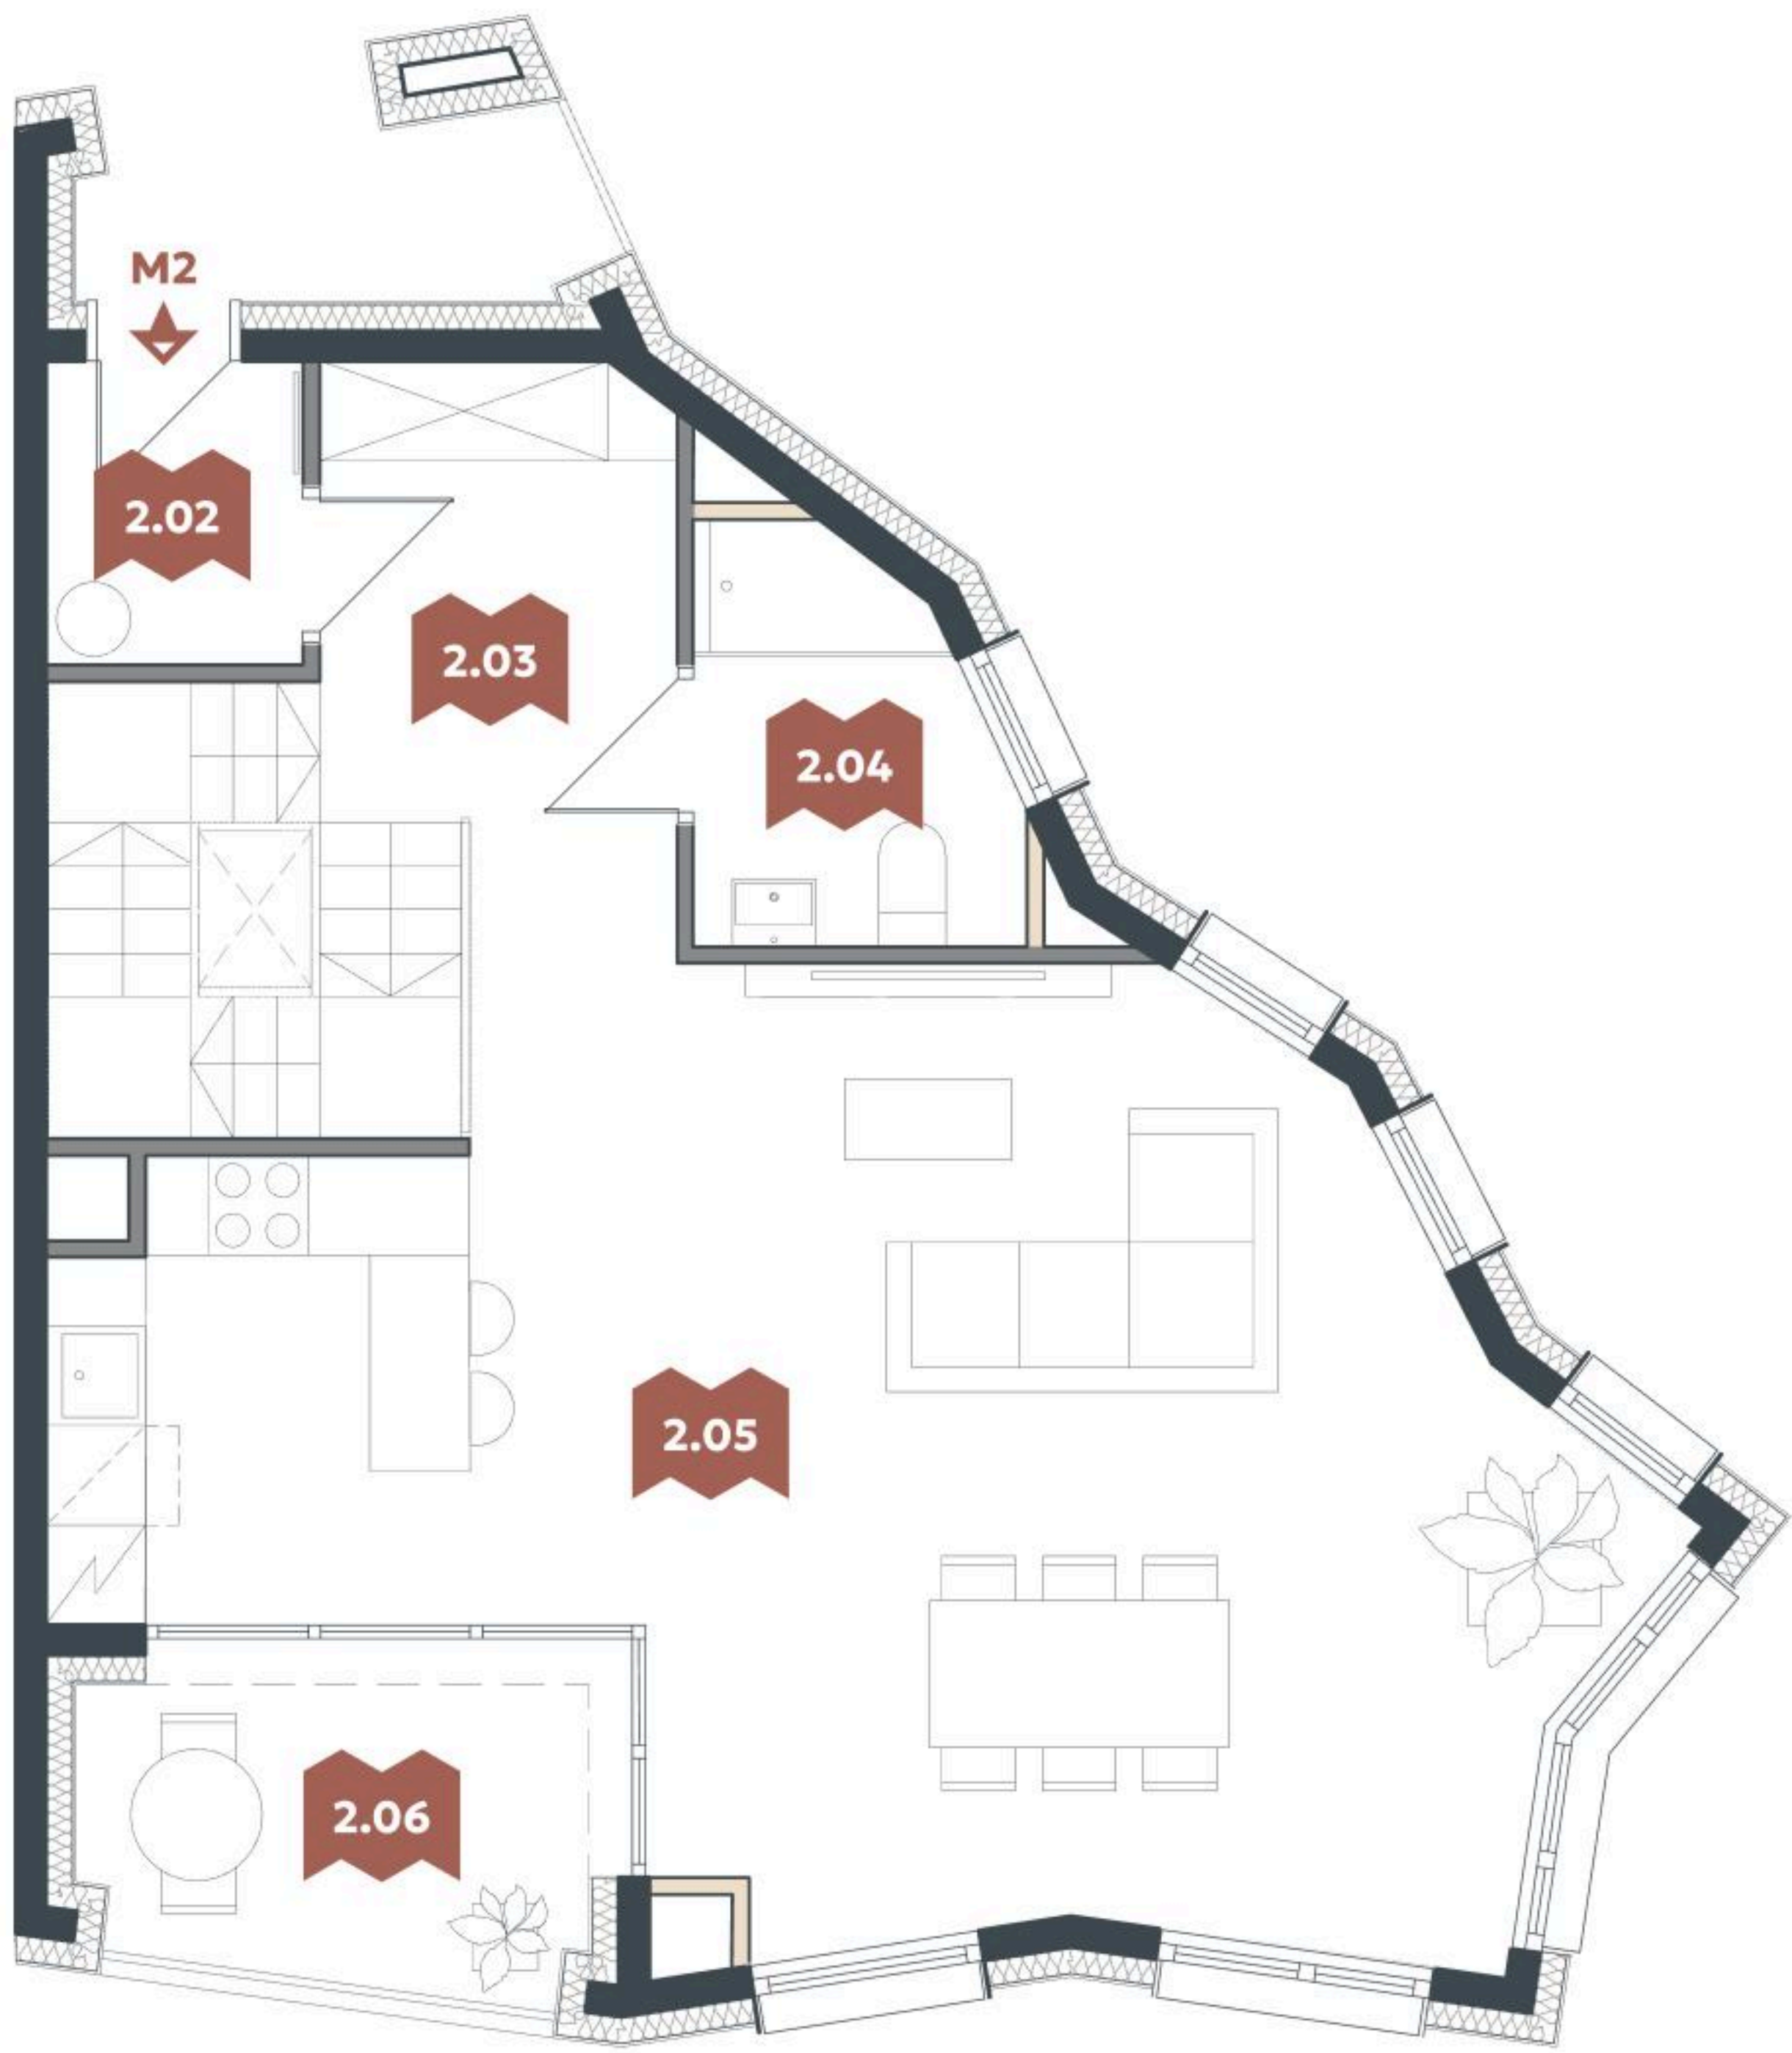

Piętro 3

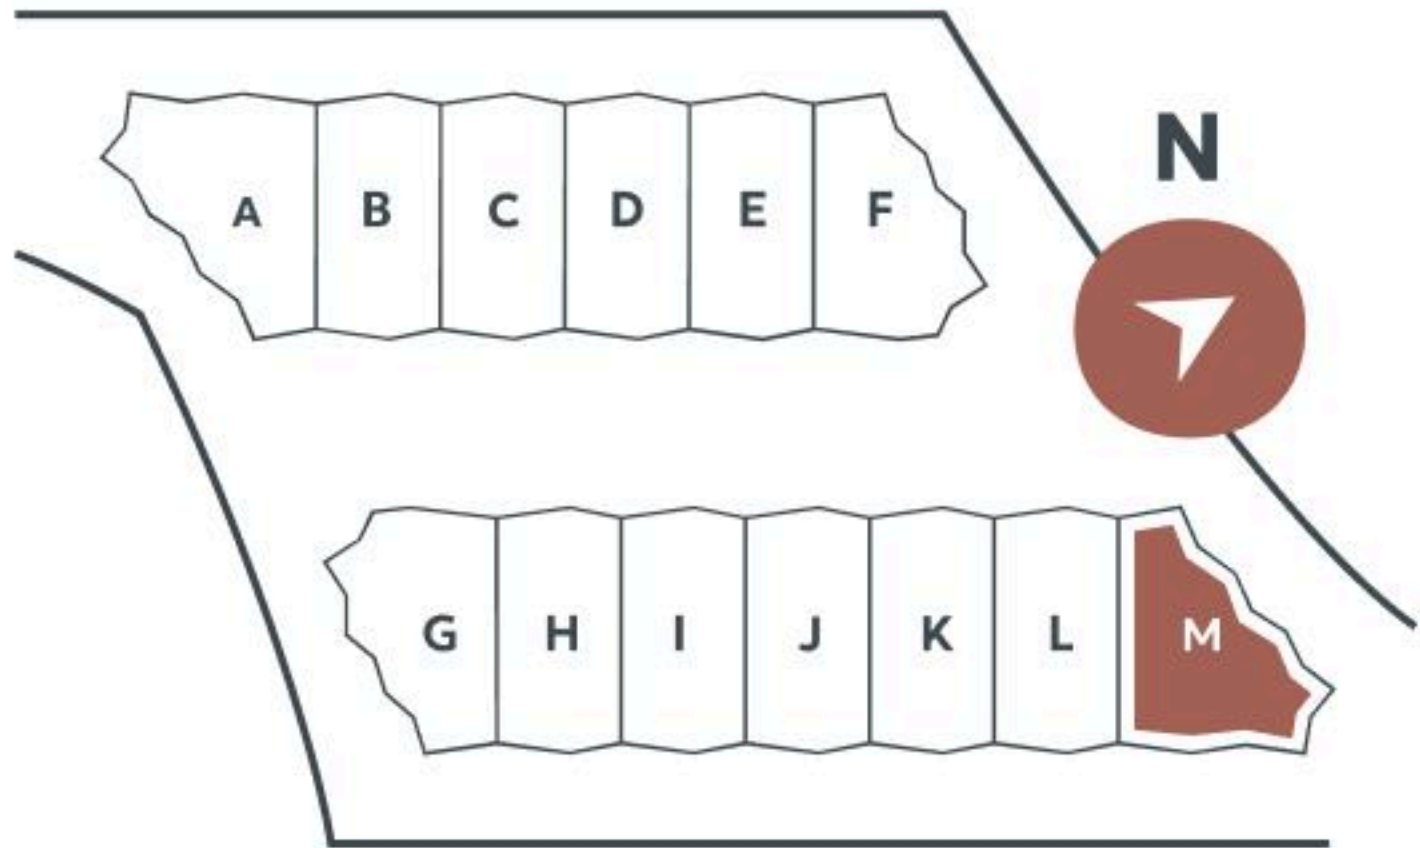

Przedstawiona aranżacja lokalu jest przykładowa, rysunki w tym zakresie mają charakter informacyjny i nie stanowią oferty w rozumieniu przepisów Kodeksu Cywilnego.

Legenda:

- Ściany nośne
- Ściany działowe
- Ściany szachtów